


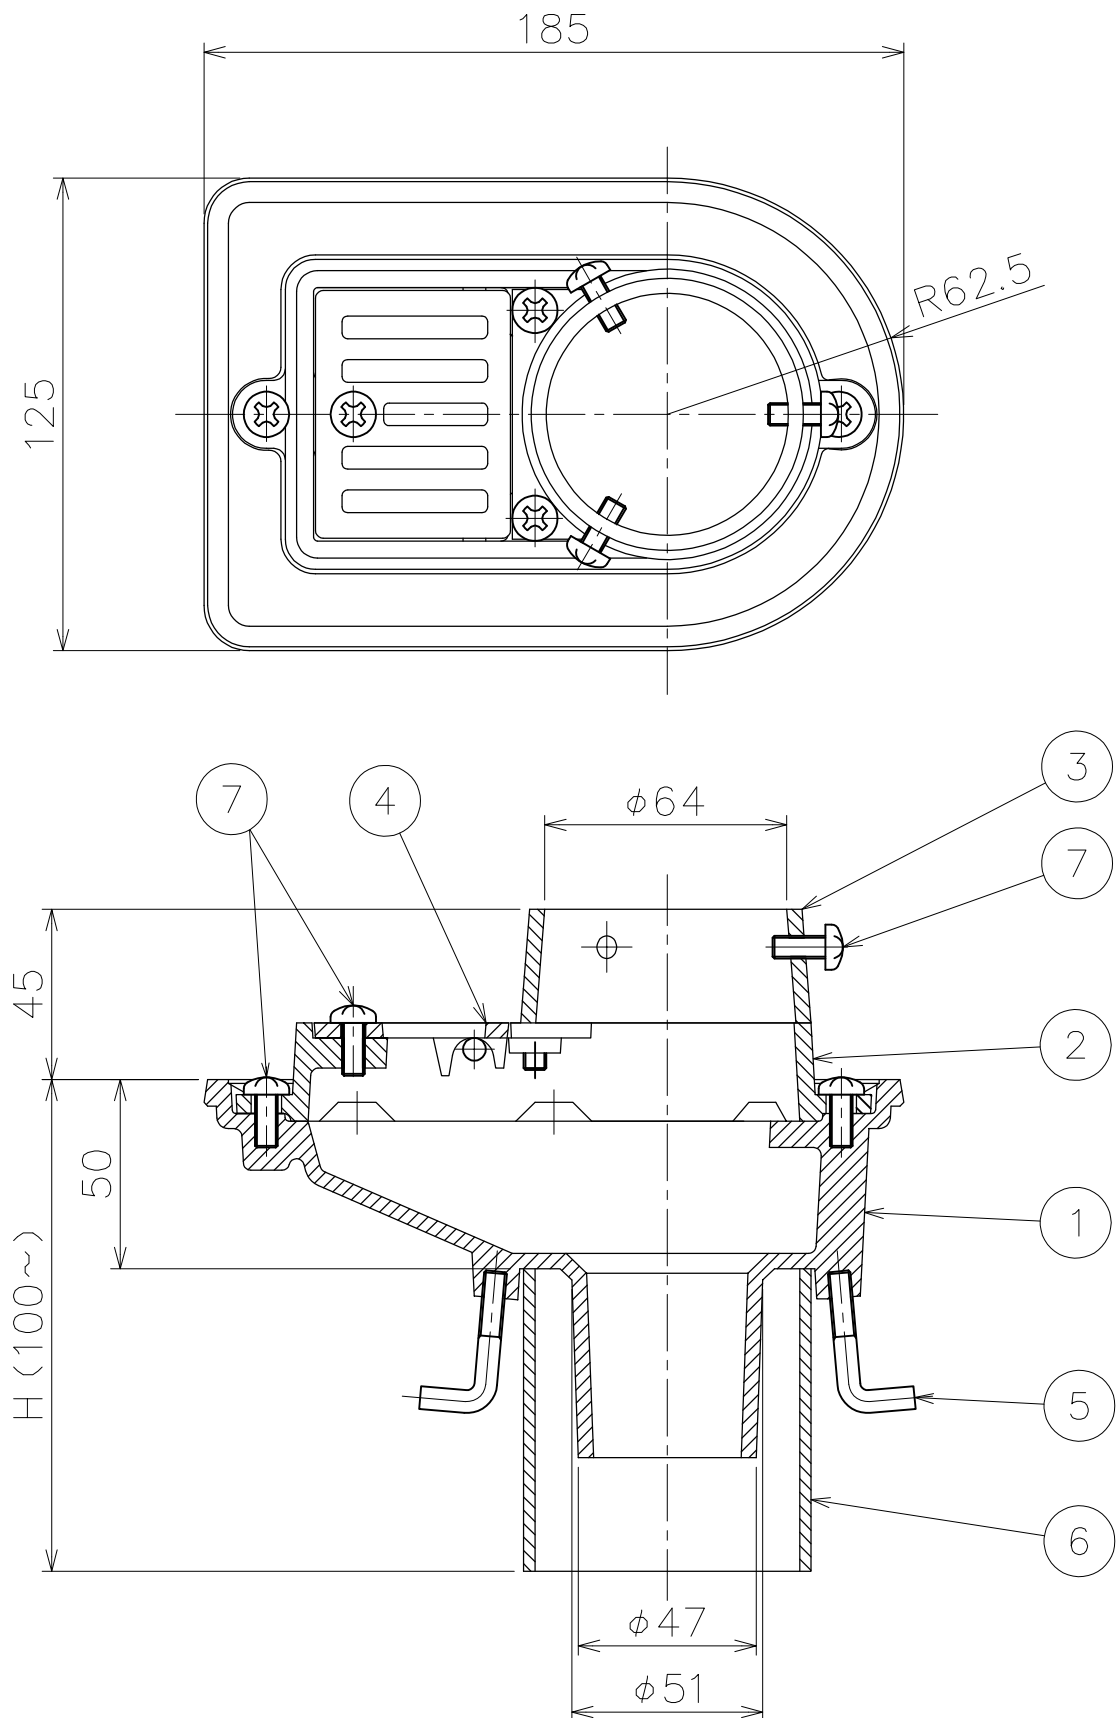

7	止めビス	8	C2700W		M6×12L
6	スリーブ	1	塩ビ		VU管
5	アンカー	2	SWRM	ユニクロメッキ	M6
4	ストレーナ	1	FC150	CSコート	
3	受枠B	1	FC150	CSコート	
2	受枠A	1	FC150	CSコート	
1	本体	1	FC150	CSコート	
品番	部品名	数量	材質	表面処理	備考

* 受枠のたて樋差し込み部分が分離できます。
 * 品番6のスリーブにより指定のH（スラブ厚）寸法になりますので、ご注文の際はH寸法をご指示ください。

第三角法		担当	年月日	尺度	品名	モルタル・塗膜防水用 差込式 打込用。バルコニー中継用	図番	LN32010002
	製図	武田	'14.3.13	1/2				
	検図	伊藤	'14.3.13					
	承認	伊藤	'14.3.13					
					型式	BMJU-1S-50		株式会社中部コーポレーション