


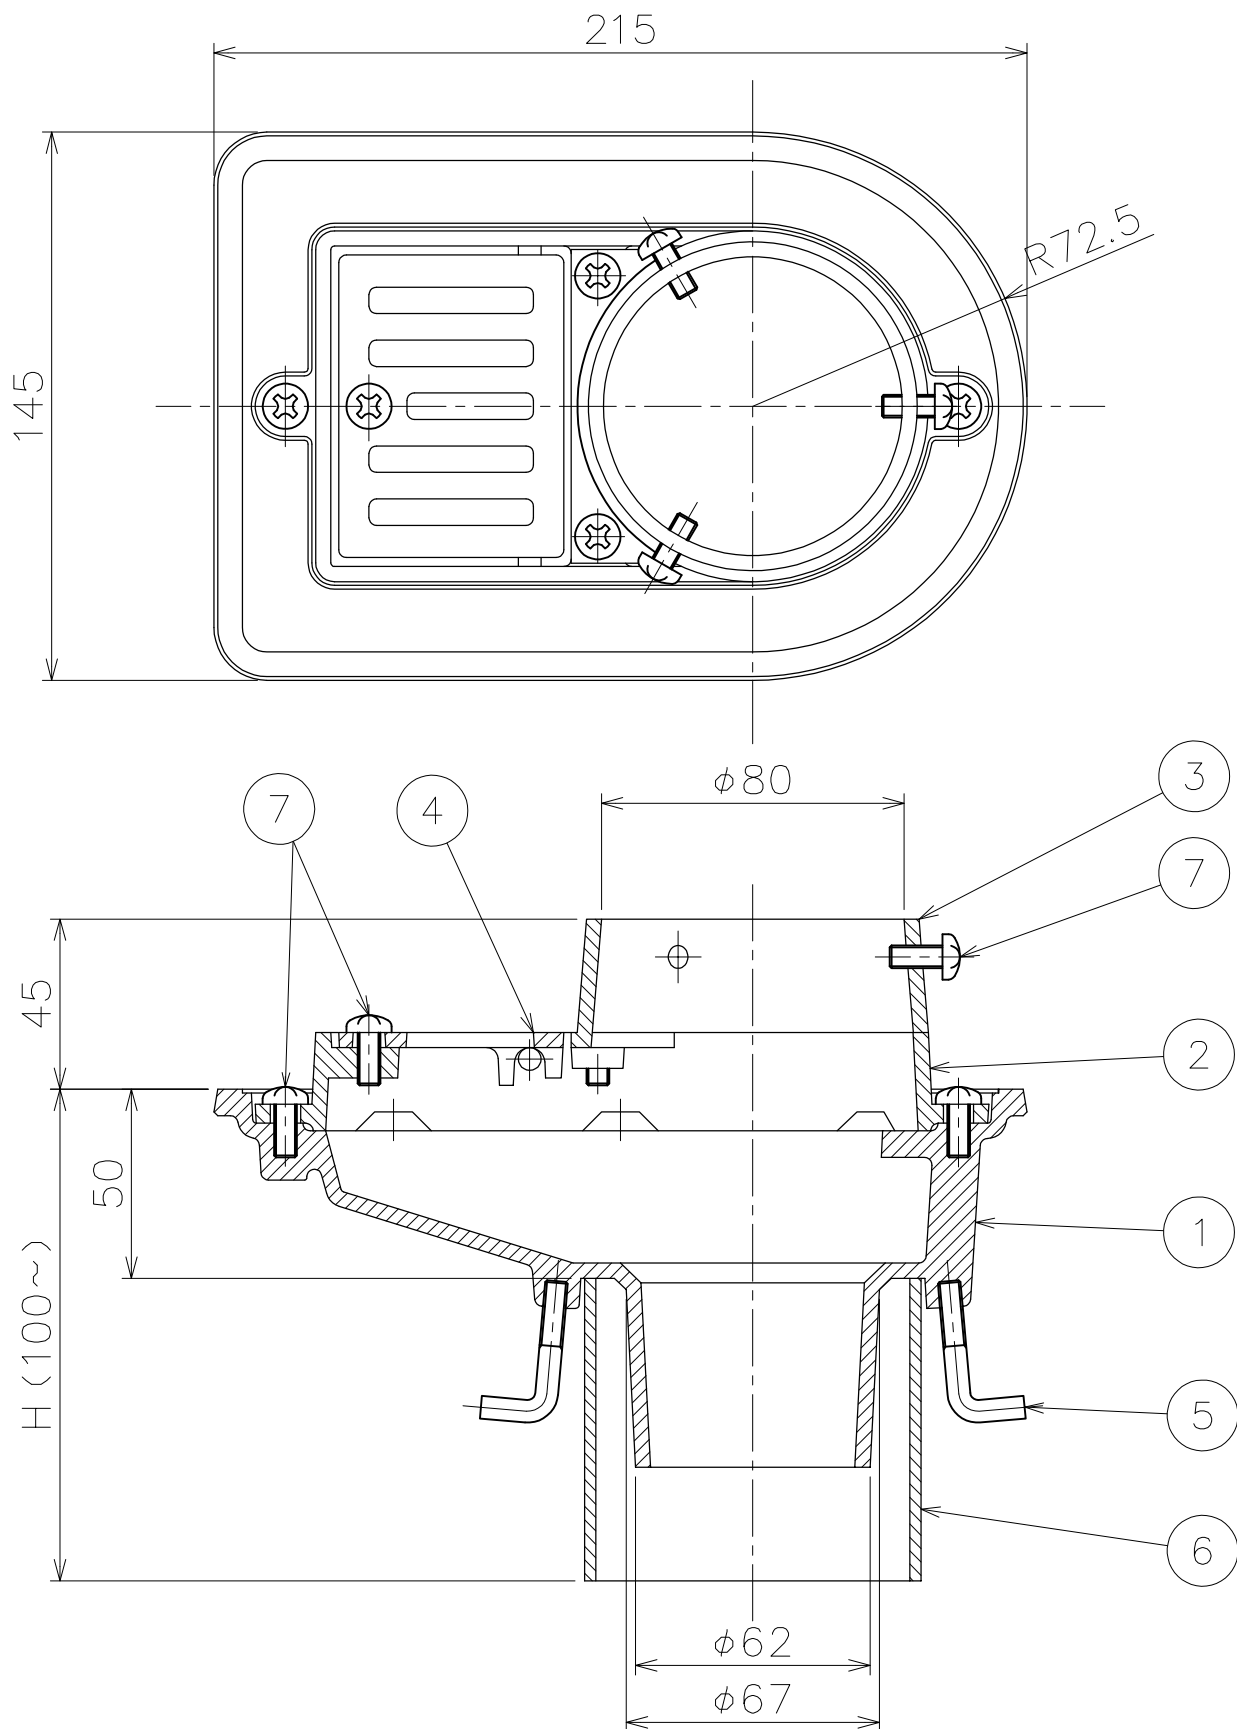

* 受枠のたて樋差し込み部分が分離できます。
 * 品番6のスリーブにより指定のH（スラブ厚）寸法になりますので、ご注文の際はH寸法をご指示ください。

7	止めビス	8	C2700W		M6×12L
6	スリーブ	1	塩ビ		VU管
5	アンカー	2	SWRM	ユニクロメッキ	M6
4	ストレーナ	1	FC150	CSコート	
3	受枠B	1	FC150	CSコート	
2	受枠A	1	FC150	CSコート	
1	本体	1	FC150	CSコート	
品番	部品名	数量	材質	表面処理	備考

第三角法	製図	担当	武田	年月日	'14.3.10	尺度	1/2	品名	モルタル・塗膜防水用 差込式	図番	LN32010001
	検図	伊藤		'14.3.10				型式	打込用・バルコニー中継用		
	承認	伊藤		'14.3.10					BM-YU-1S-65	株式会社中部コーポレーション	