


端部

平面図 S=1/10

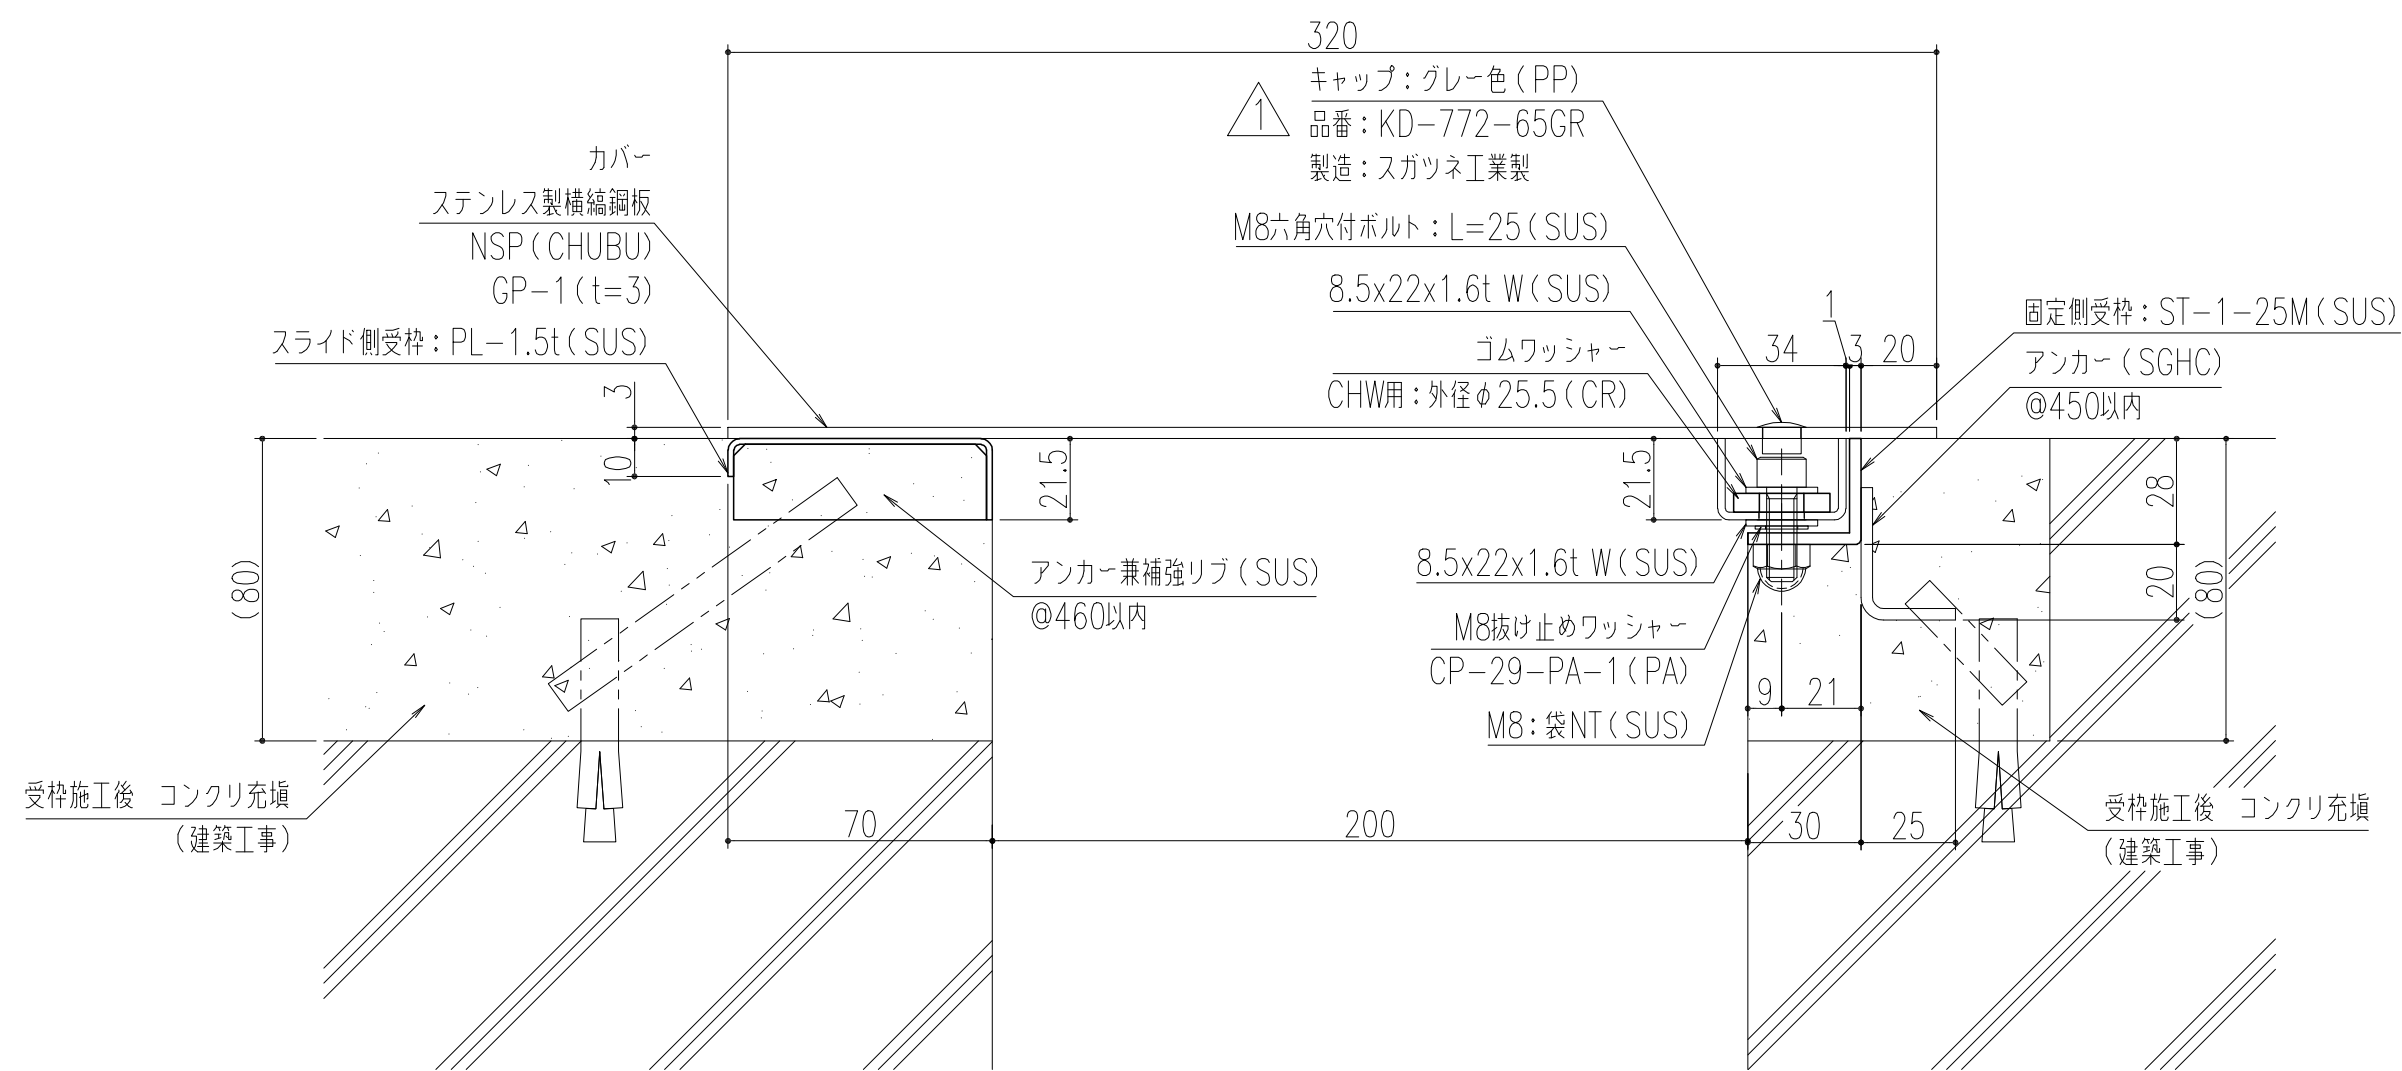

A部断面図 S=1/2

仕様

SUSプレート (NSP) タイプ
 ステンレス製
 型式: EX-NSP-1-200 (50)
 主材質 (蓋): SUS304-横縞鋼板
 主材質 (枠): SUS304
 適用荷重: 歩道用
 変位性能: X方向±50、Y方向±10、Z方向±10

質量	
蓋	7.6 (kg/枚)
固定側受枠	3.1 (kg/本)
スライド側受枠	2.8 (kg/本)

記号	変更内容・理由	年月日	担当	承認	第三角法	製図	担当	年月日	尺度	名称	図番	DQ42120002-1
						検図	黒田	'17.4.17				
						承認	後藤	'17.4.17				
										品名	人工地盤用エキスパンションジョイントカバー SUSプレート (NSP) 納入図	株式会社 中部コーポレーション

特記事項・・・指示なき製作基準は製品規格による。