


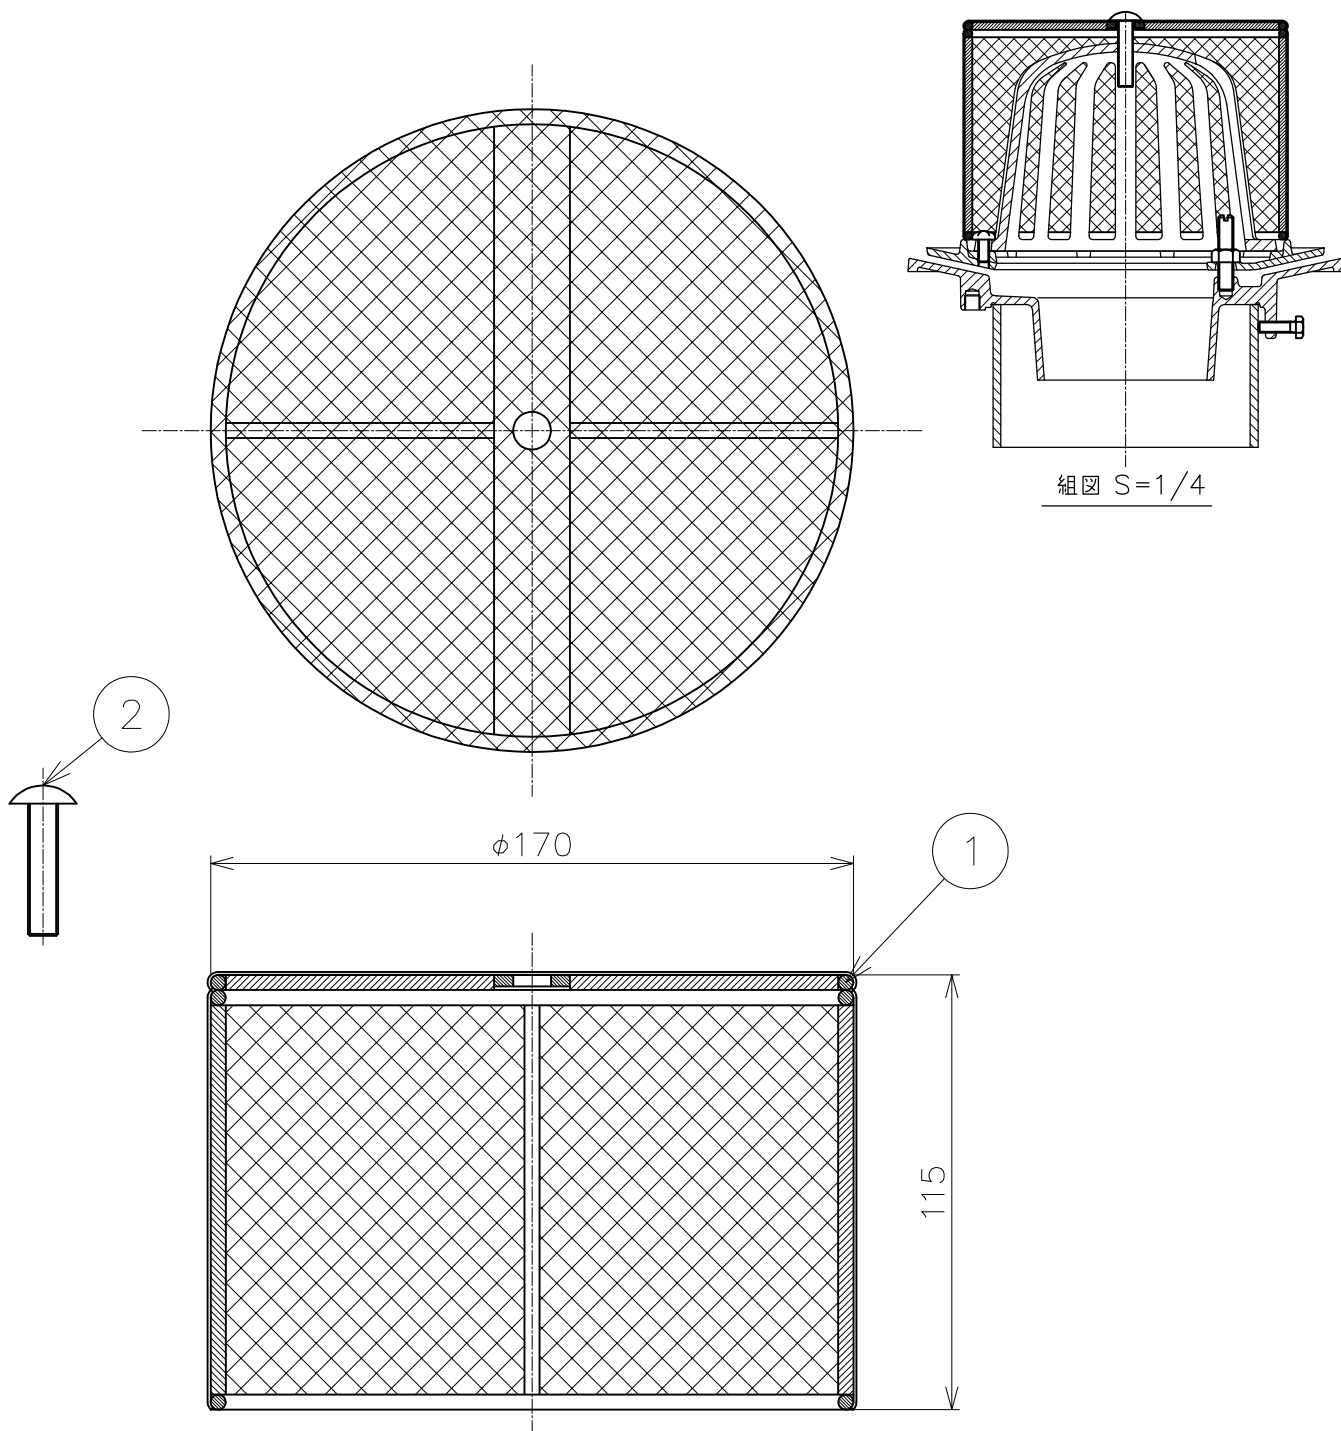

※防塵網をドレンに取り付ける為には予めドレンに加工等が必要となりますので、ドレンと同時にご注文をお願い致します。

適用型式：
 CRAP-1S,CRAG-S,CRMP-1S,CRMG-S,
 CRAP-1SD,CRAG-SD,CRAG-W,
 RMP-1S,RMG-S,RMP-1,RMG,
 SCRAP,SCRAG,SCRMP,SCRMG,SCRAPD,SCRAGD,
 ACRAP,ACRMP,BCRAP,BCRMP

2	ネジ	1	SUS		M8
1	防塵網	1	SUS304	酸洗い	4メッシュ・0.8d
品番	部品名	数量	材質	表面処理	備考

第三角法		担当	年月日	尺度	品名	ドレン用 防塵網 (たて引き・屋上用)	図番	LV02010054
	製図	中村	・ 22.8.19	1/2				
	検図	伊藤	・ 22.8.19		型式	BR-100	株式会社中部コーポレーション	
	承認	伊藤	・ 22.8.19					