


平面図 S=1/10

端部

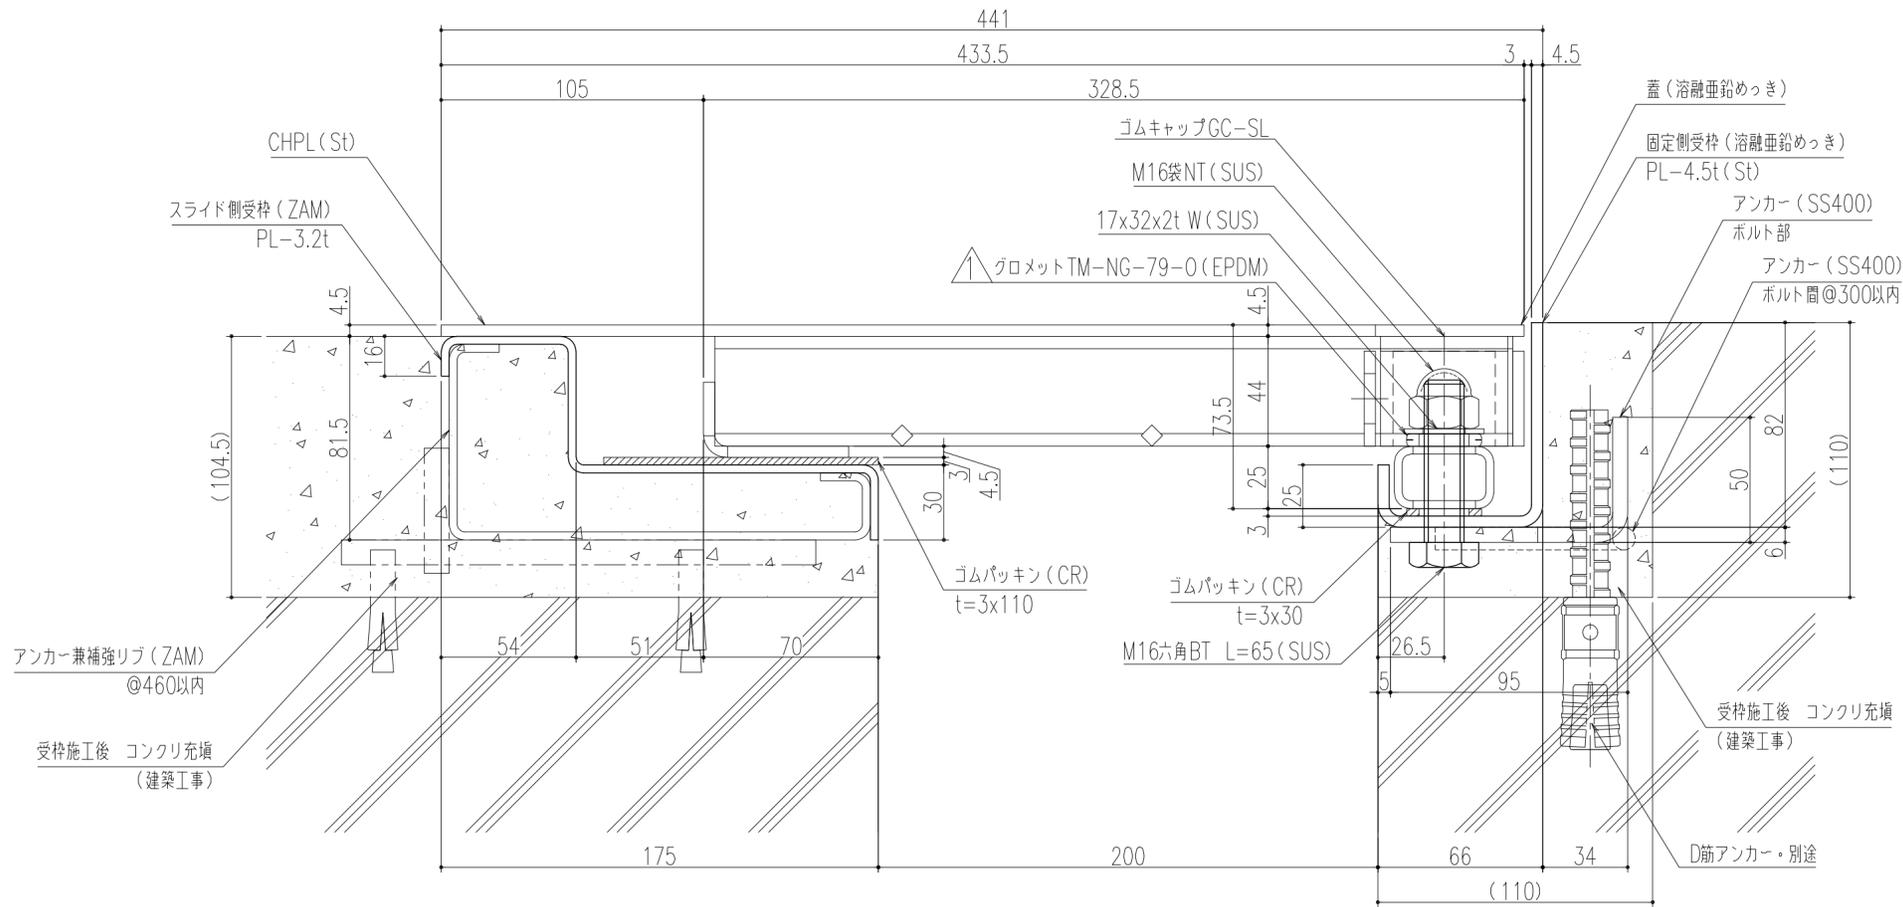

A部断面図 S=1/2

仕様

CHPLタイプ
 スチール製
 型式: EX-CBCP-25-200 (50)
 主材質 (蓋): St-CHPL、SS400
 主材質 (枠): St、ZAM
 適用荷重: T-25用
 変位性能: X方向±50、Y方向±10、Z方向±10

質量	
蓋	37.8 (kg/枚)
固定側受枠	14.4 (kg/本)
スライド側受枠	15.8 (kg/本)

記号	△				第三角法	製図	担当	年月日	尺度 1/10 (A2)	名称 人工地盤用エキスパンションジョイントカバー CHPLタイプ (St) 納入図	図番 DQ42120009-2	株式会社 中部コーポレーション	
	②	CHPL切欠き寸法変更。	'23.07.07	金沢		山本	検図	黒田					'17.4.17
	①	仕様変更	'18.08.08	黒田		近藤	承認	後藤					'17.4.17
		変更内容・理由	年月日	担当	承認								

特記事項・・・指示なき製作基準は製品規格による。