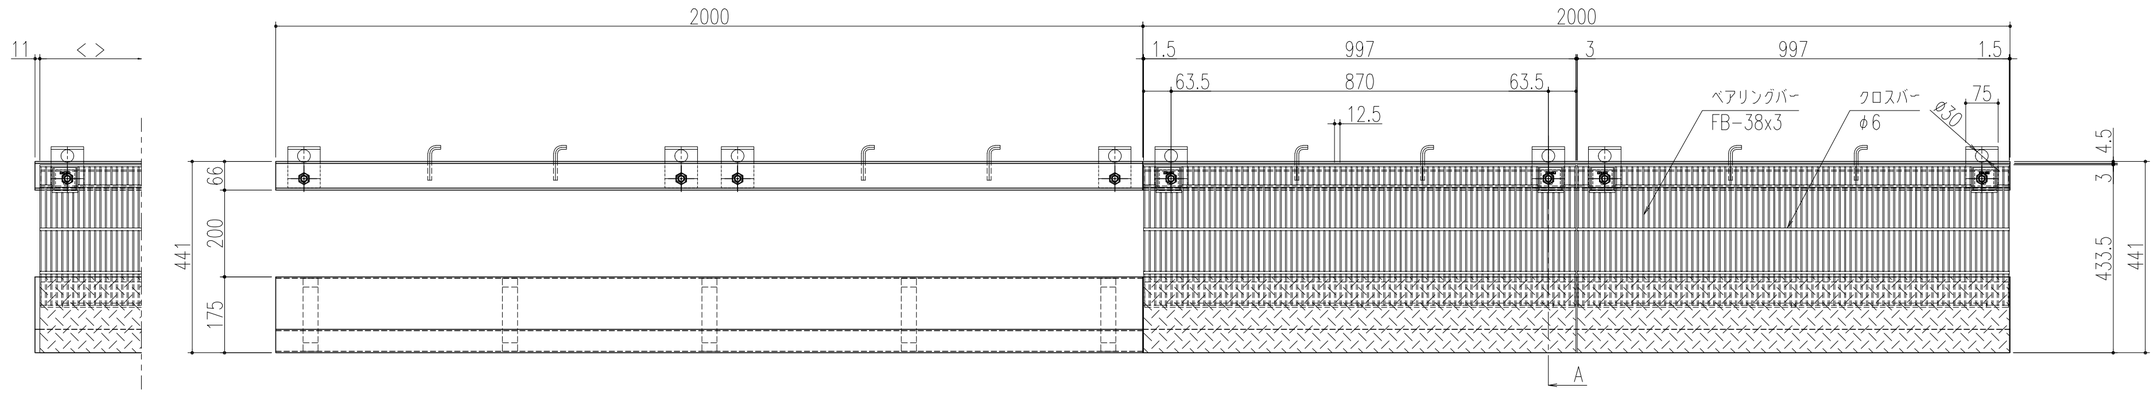

端　部

平面図　S=1/10

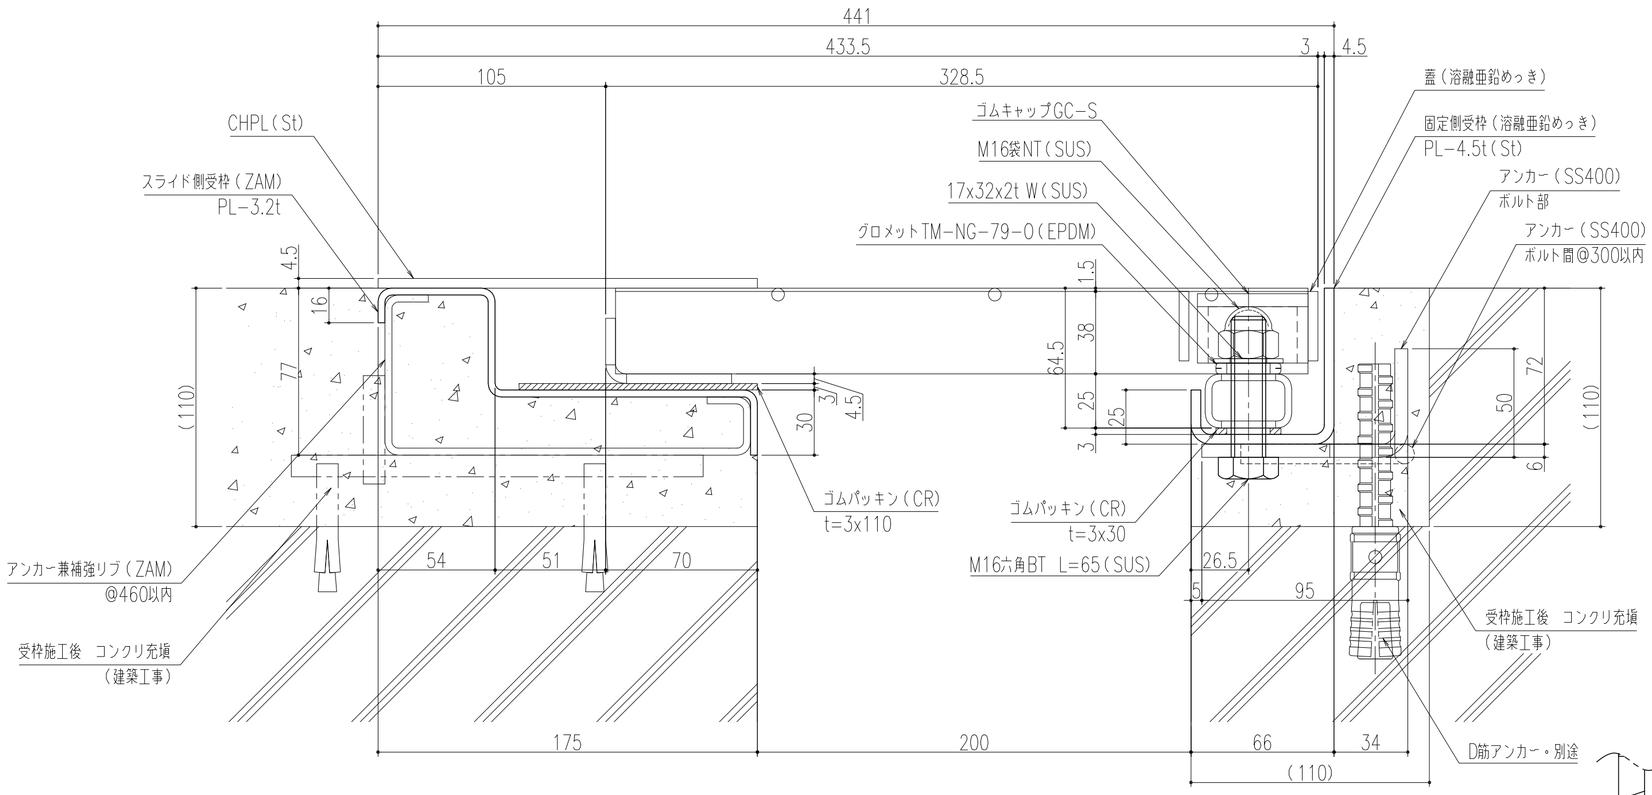

A部断面図　S=1/2

ベアリングバー模様

仕　様

グレーチングタイプ
スチール製・細目・ギザギザタイプ
型式：EX−CXHB−25−200（50）
主材質（蓋）：St−CHPL、SS400
主材質（枠）：St、ZAM
適用荷重：T−25用
変位性能：X方向±50、Y方向±10、Z方向±10

質　量	
蓋	38.2（kg／枚）
固定側受枠	13.7（kg／本）
スライド側受枠	15.6（kg／本）

記号	変更内容・理由	年月日	担当	承認
△1	仕様変更	'18.08.08	黒田	近藤
△				
△				

△

第三角法

	担当	年月日
製図	黒田	'17.4.17
検図	後藤	'17.4.17
承認	近藤	〃

尺度：1/10（A2）

名称：人工地盤用エキスパンションジョイントカバー グレーチングタイプ（St）（細目）納入図

図番：DQ42120005−1

株式会社 中部コーポレーション

特記事項・・・指示なき製作基準は製品規格による。