


平面詳細図 S=1/10

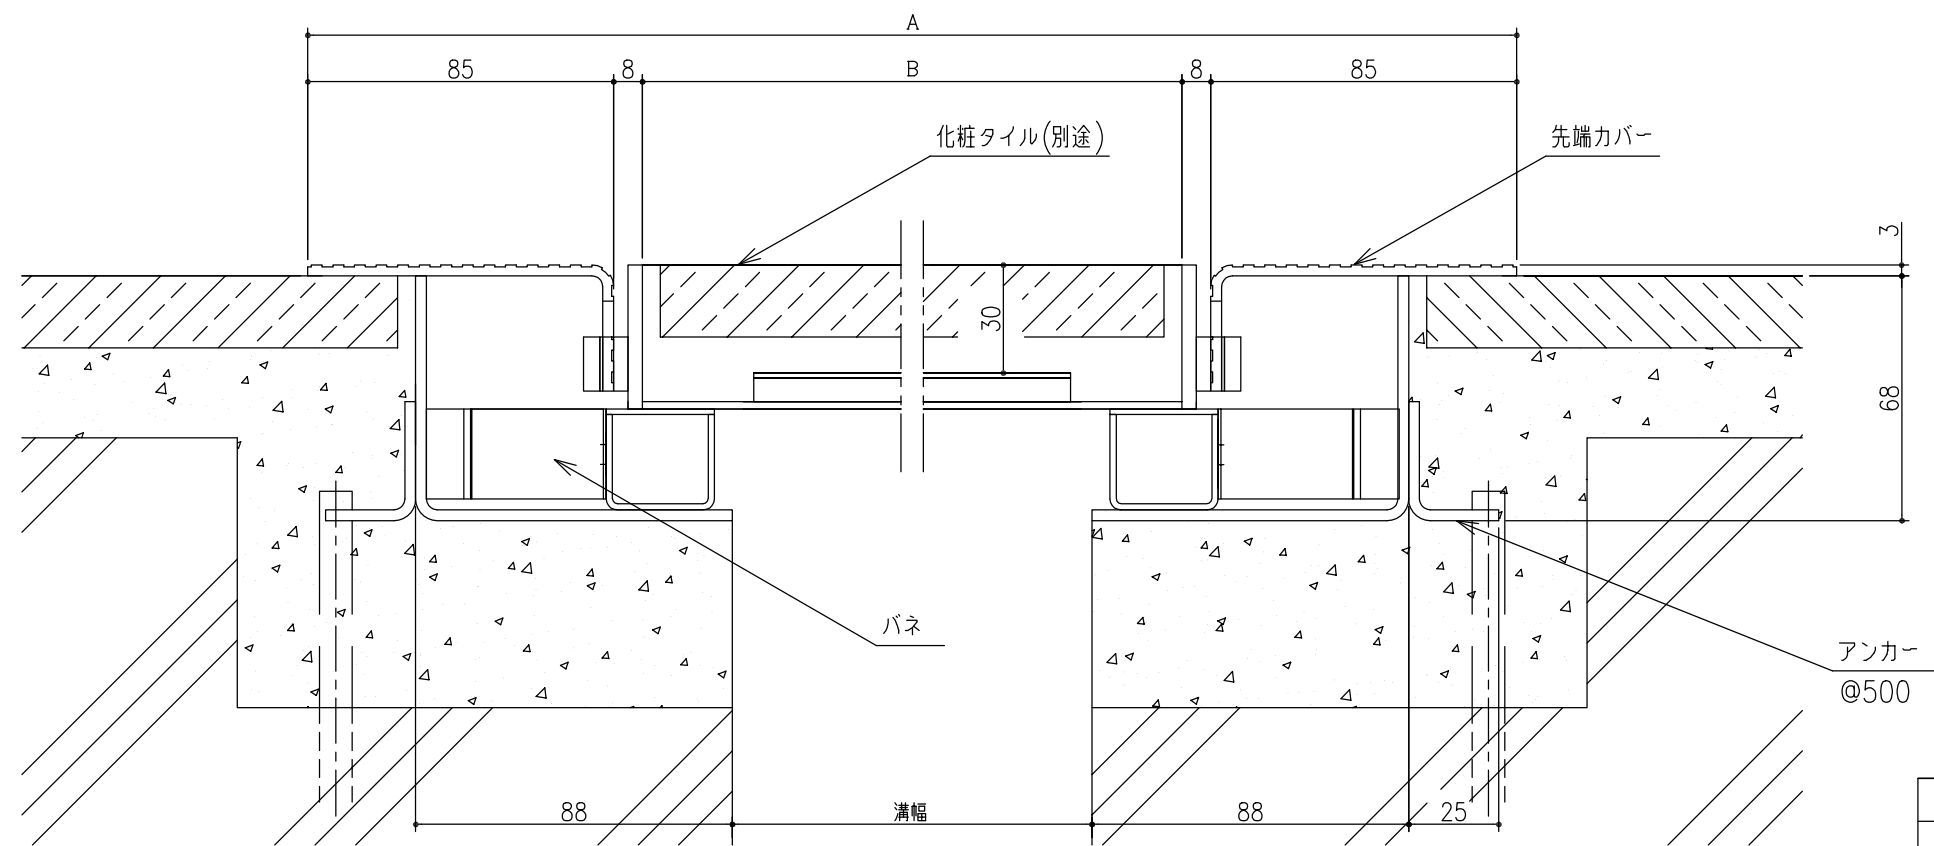


断面詳細図 S=1/2


仕様

歩行用エキスパンションジョイント
 タイル充填タイプ ステンレス製
 EX-S1-100, EX-S1-200
 材質: SUS304

ステンレス製受枠
 PL-68X88X3
 材質: SUS304
 ; アンカー-SGHC

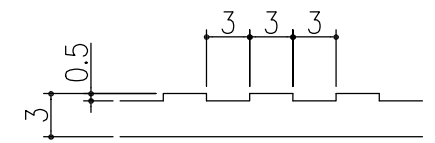

先端カバー 断面詳細図

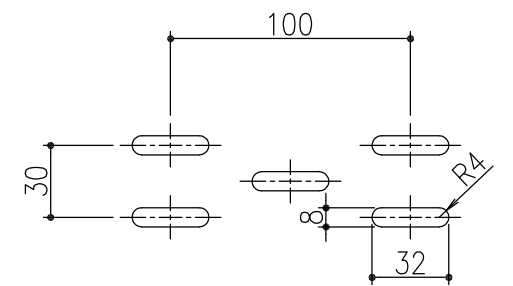

先端カバー 排水穴形状

200	EX-S1-200	436	250
100	EX-S1-100	336	150
溝幅	型式記号	A	B

特記事項・・・指示なき製作基準は製品規格による。

記号	変更内容・理由	年月日	担当	承認	第三角法	製図	西村	年月日	'11.5.11	尺度	1/10	名称	歩行用エキスパンションジョイント	図番	AK5212K028
						検図	西村		"				タイル充填タイプ ステンレス製		
						承認	川瀬		"				EX-S1-100, EX-S1-200		
株式会社 中部コーポレーション															