


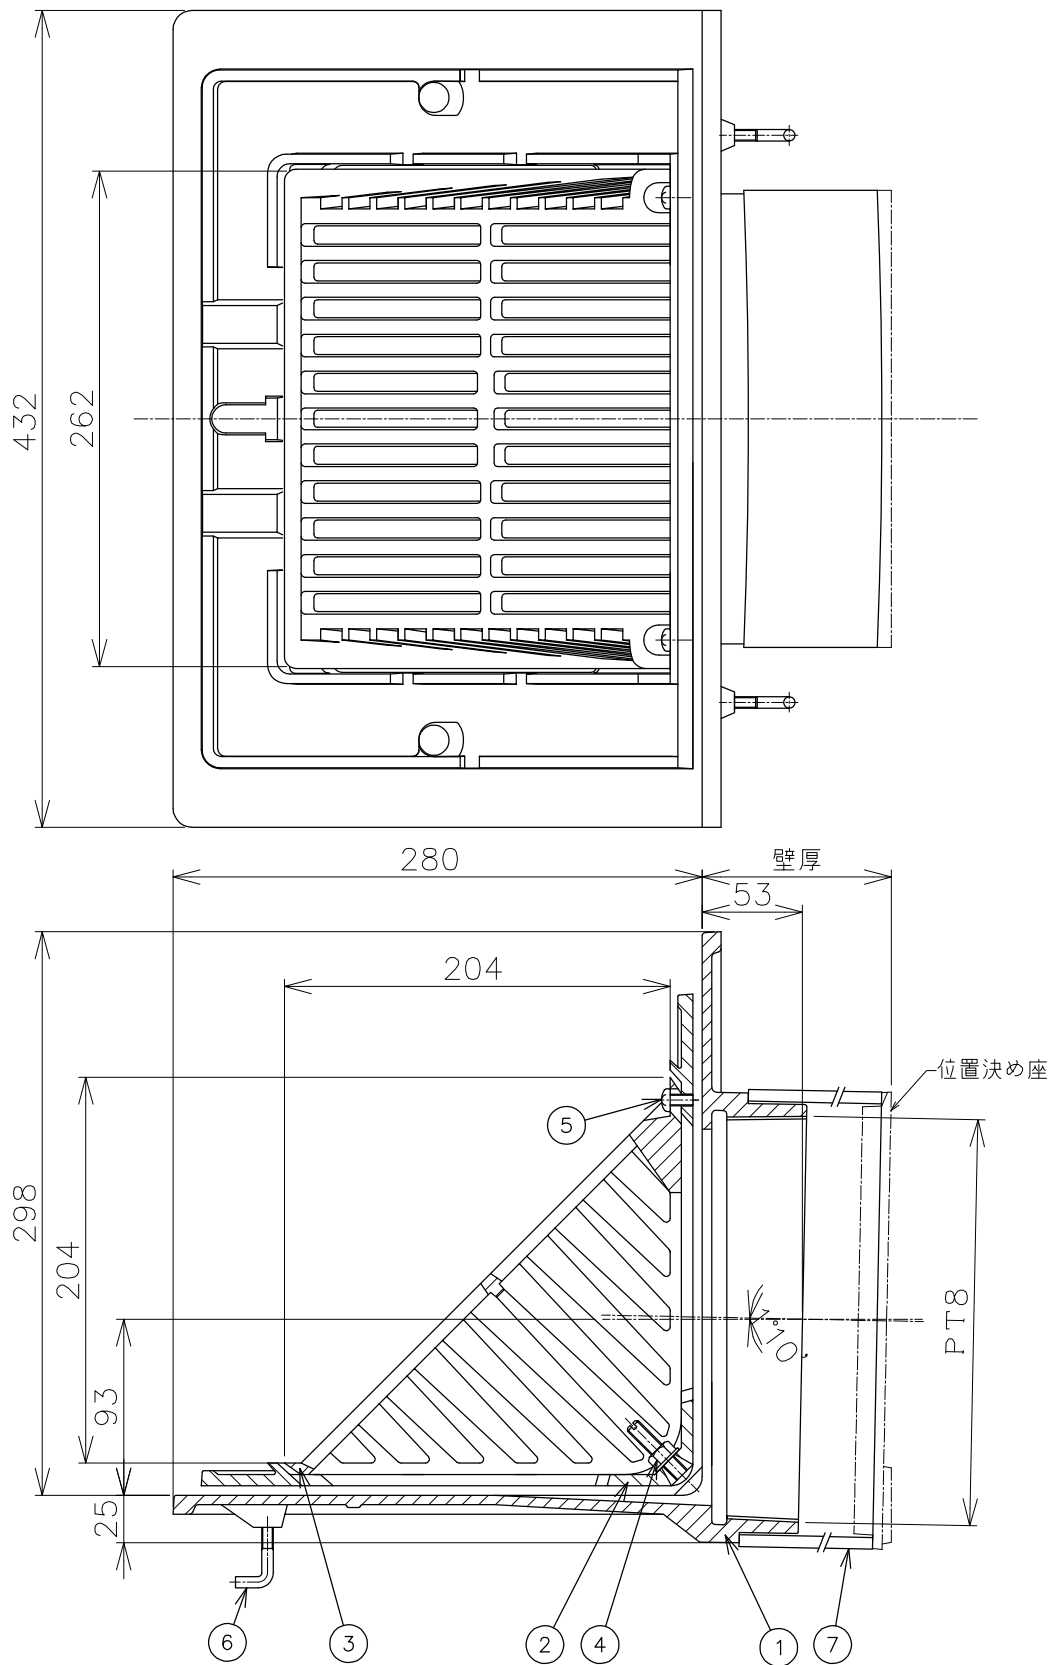

* ご注文の際は、壁厚をご指示ください。

* ねじ部PT8はJIS B 0203(管用テーパードネジ)に準拠しています。

* 露出防水用としてもご使用できます。

* 防水層の張掛け幅が100mm以上ありますので、防水層との密着性が向上し作業がより確実にできます。

7	スリーブ	1	SGP		SGP管
6	アンカーボルト	4	SWRM	ユニクロメッキ	M6
5	止めビス	2	C2700W		M6×14L
4	ボルト・ナット・座金	2	C3604		M8×50L
3	ストレーナ	1	FC150	CSコート	
2	防水層押え	1	FC150	CSコート	
1	本体	1	FC150	CSコート	
品番	部品名	数量	材質	表面処理	備考

第三 角 法	製図	担当	年月日	尺度	品名 よこ引き用ルーフトレン 打込用 アスファルト・シート防水用 ねじ込み式 防水張り掛け幅100mm	図番 LR02010056	株式会社中部コーポレーション
	検図	武田	'18.12.5	1/4			
	承認	伊藤	'18.12.5				
		伊藤	'18.12.5		型式 HCS-10SR-200		