


平面詳細図 S=1/10

仕様

砂利充填用樹蓋 JM-1-400  
 材質；溶融亜鉛Zn-アルミニウムAl-マグネシウムMg合金めっき銅板

鋼製受枠 JJ-1S-30  
 材質；SS400  
 表面処理；錆止め塗装

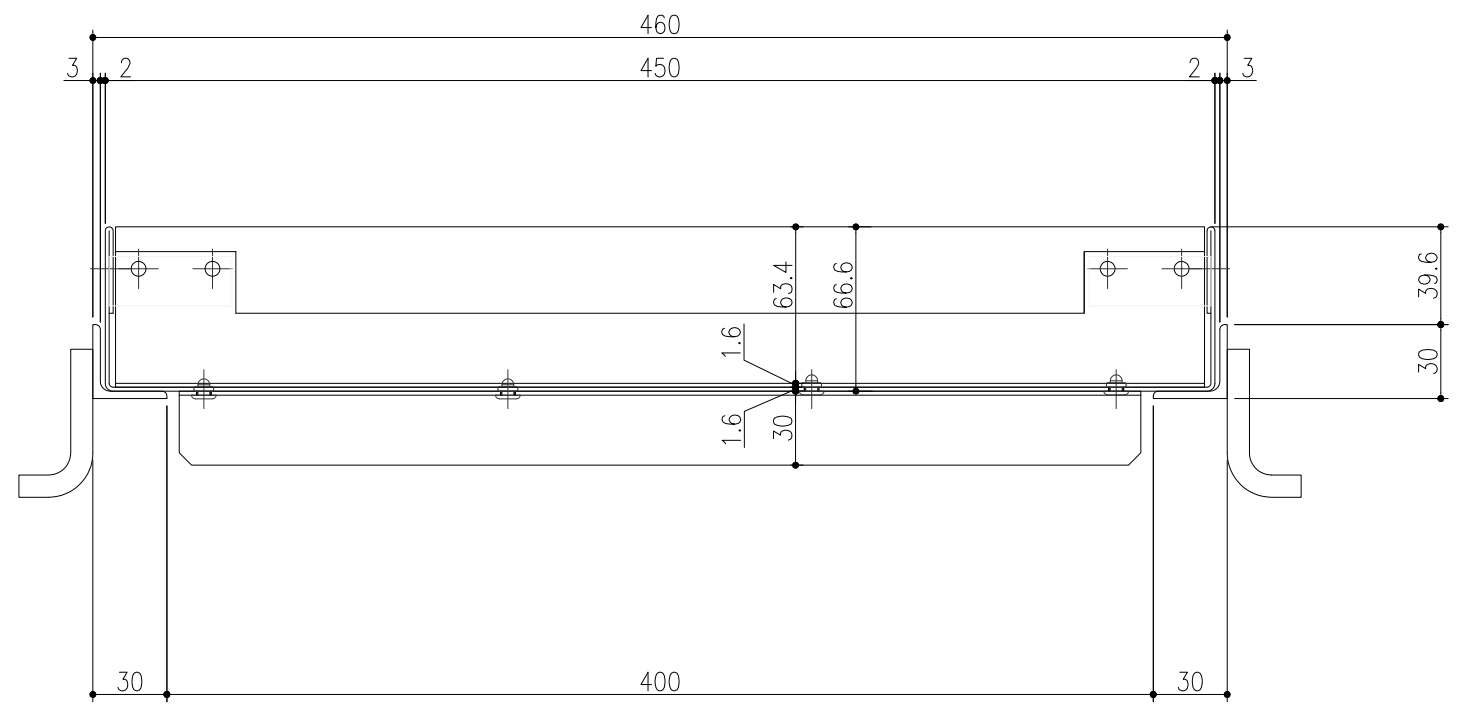

断面詳細図 S=1/3

特記事項。。。指示なき製作基準は製品規格による。

|    |   |         |          |       |      |    |     |            |          |   |                                       |              |
|----|---|---------|----------|-------|------|----|-----|------------|----------|---|---------------------------------------|--------------|
| 記号 | △ |         |          |       | 第三角法 | 担当 | 年月日 | 尺度<br>1/10 | 名称       | - | 図番                                    | ANB2180056-2 |
|    | △ | 表記変更    | '24.8.20 | 小森 近藤 |      | 製図 | 西村  |            | '14.11.5 |   | 砂利充填用樹蓋 / 鋼製受枠<br>JM-1-400 / JJ-1S-30 |              |
|    | △ | 材質 表記変更 | '16.3.1  | 西村 小野 |      | 検図 | 西村  |            | "        |   |                                       |              |
|    | △ | 変更内容・理由 | 年月日      | 担当承認  |      | 承認 | 近藤  |            | "        |   |                                       |              |

株式会社 中部コーポレーション