


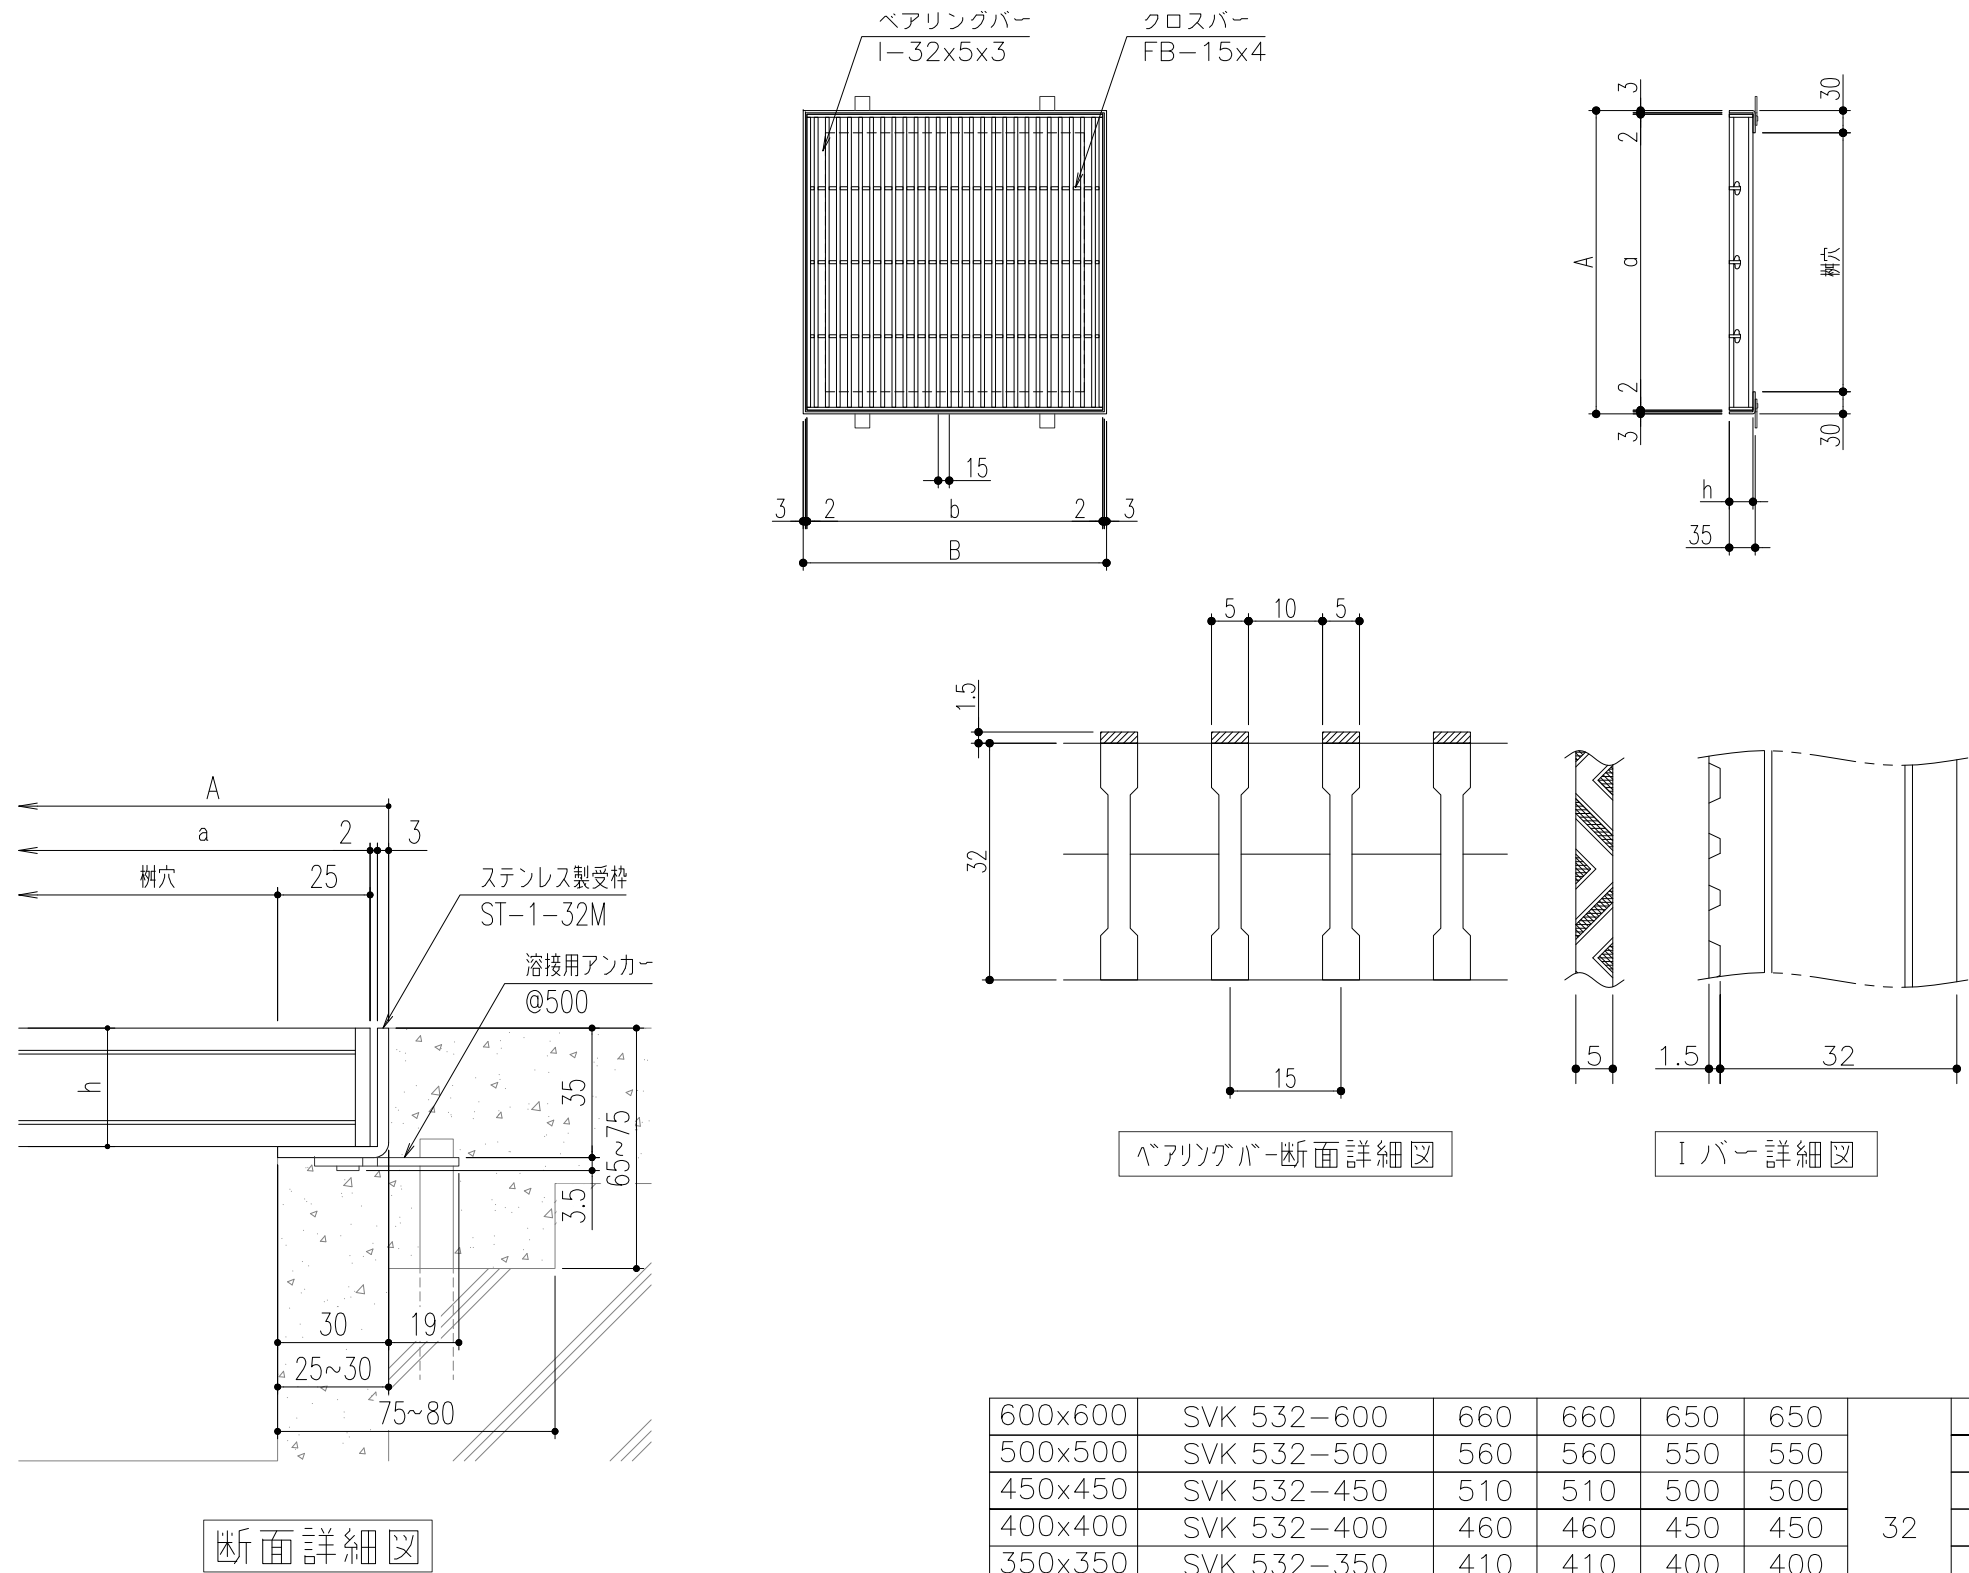


仕 様

ステンレス製グレーチング
(V型凹凸加工バー)
SVK 532 P=15
材質;SUS304(熱間圧延材)
表面処理;電解研磨仕上
ステンレス製受枠 ST-1-32M
材質;ステンレス型材(SUS304)
;アンカー-SPCC(黒染め)

600x600	SVK 532-600	660	660	650	650	32	6	32.3	T-2	ST-1-32M
500x500	SVK 532-500	560	560	550	550		5	23.1	T-2	
450x450	SVK 532-450	510	510	500	500		4	17.3	T-6	
400x400	SVK 532-400	460	460	450	450		4	14.5	T-14	
350x350	SVK 532-350	410	410	400	400		3	11.3	T-14	
300x300	SVK 532-300	360	360	350	350		3	8.7	T-20	
250x250	SVK 532-250	310	310	300	300		2	6.2	T-20	
樹穴	型式記号	B	A	b	a	h	クロスバー本数	質量(kg/枚)	適用荷重	適用受枠

△					第三 角 法	担 当	年 月 日	尺 度	名 称	ステンレス製グレーチング		図 番	AD82040141-2
△	アンカー仕様変更	'23.6.1	後藤	近藤		製 図	伊藤	'04.4.20	品 名	本体; SVK532 P=15/受枠; ST-1-32M		株式会社 中部コーポレーション	
△	図面変更	'15.11.2	小森	近藤		検 図	平野	〃					
記 号	変更内容・理由	年 月 日	担 当	承 認		承 認	川瀬	〃					

特記事項。。。指示なき製作基準は製品規格による。

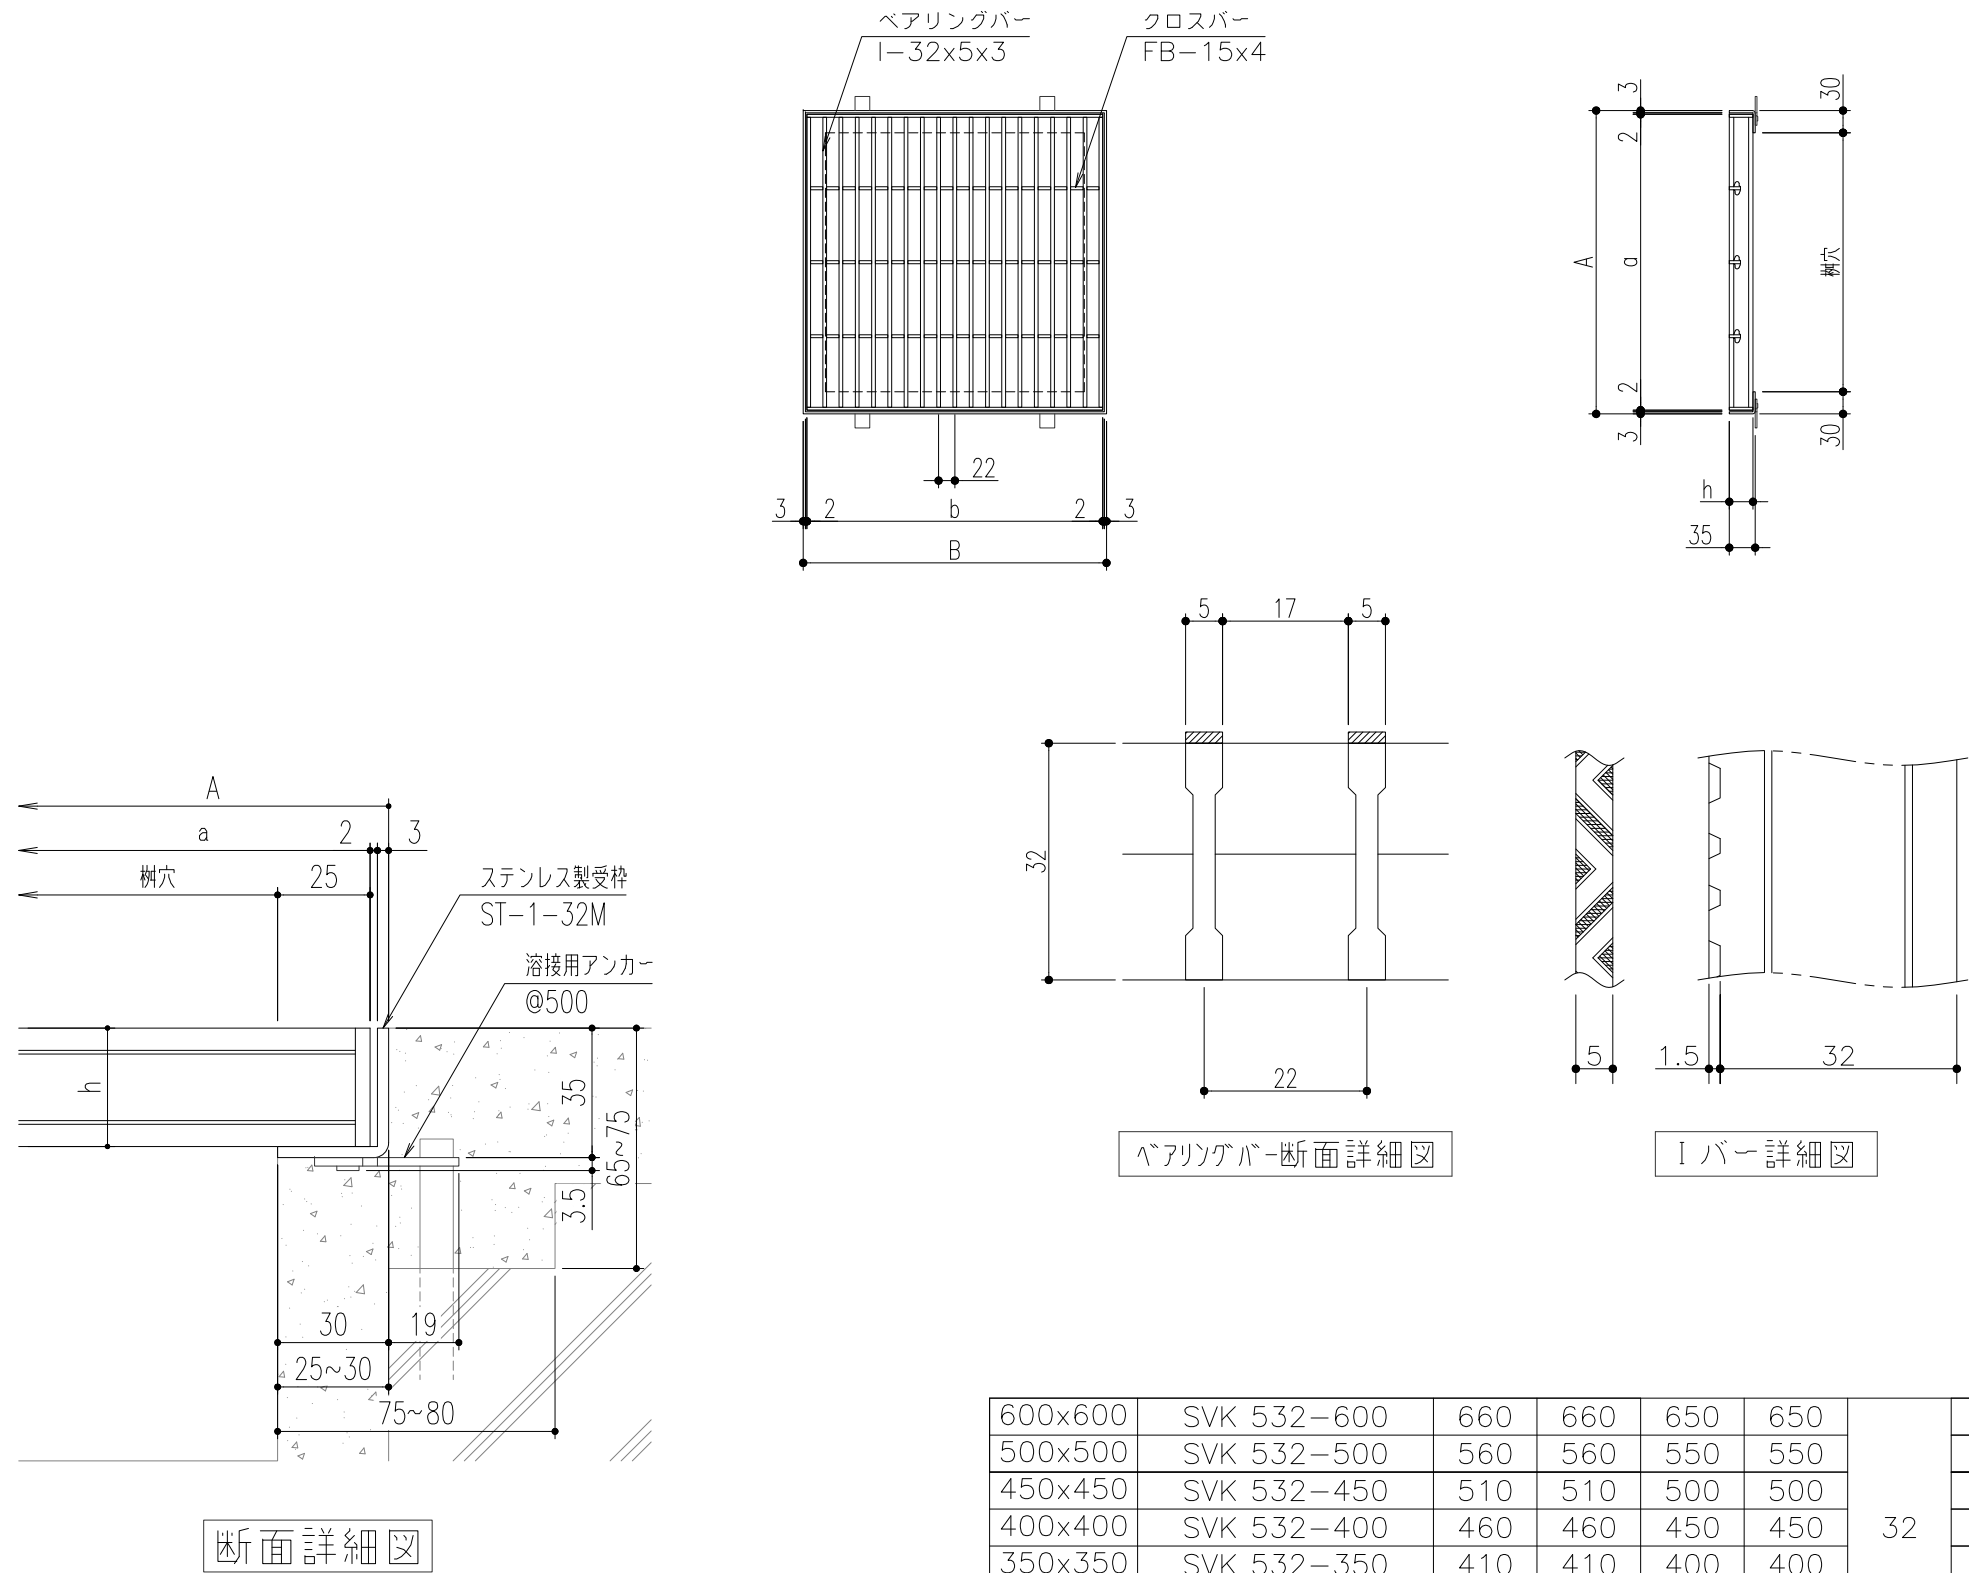


仕 様

ステンレス製グレーチング
(V型凹凸加工バー)
SVK 532 P=22
材質;SUS304(熱間圧延材)
表面処理;電解研磨仕上
ステンレス製受枠 ST-1-32M
材質;ステンレス型材(SUS304)
;アンカー-SPCC(黒染め)

600x600	SVK 532-600	660	660	650	650	32	6	18.5	歩道用	ST-1-32M
500x500	SVK 532-500	560	560	550	550		5	16.9	T-2	
450x450	SVK 532-450	510	510	500	500		4	12.8	T-2	
400x400	SVK 532-400	460	460	450	450		4	10.8	T-2	
350x350	SVK 532-350	410	410	400	400		3	8.0	T-6	
300x300	SVK 532-300	360	360	350	350		3	6.6	T-14	
250x250	SVK 532-250	310	310	300	300		2	4.8	T-14	
樹穴	型式記号	B	A	b	a	h	クロスバー本数	質量(kg/枚)	適用荷重	適用受枠

△					第	担 当	年 月 日	尺 度	名 称	ステンレス製グレーチング		図 番	AD82040140-3
△	アンカー仕様変更	'23.6.1	後藤	近藤	三 角 法	製 図	伊藤	'04.4.20	-	品 名	本体; SVK532 P=22/受枠; ST-1-32M	株式会社 中部コーポレーション	
△	樹穴□500・□600追加	'19.6.27	田中	近藤		検 図	平野	〃					
記 号	変更内容・理由	年 月 日	担 当	承 認		承 認	川瀬	〃					

特記事項。。。指示なき製作基準は製品規格による。

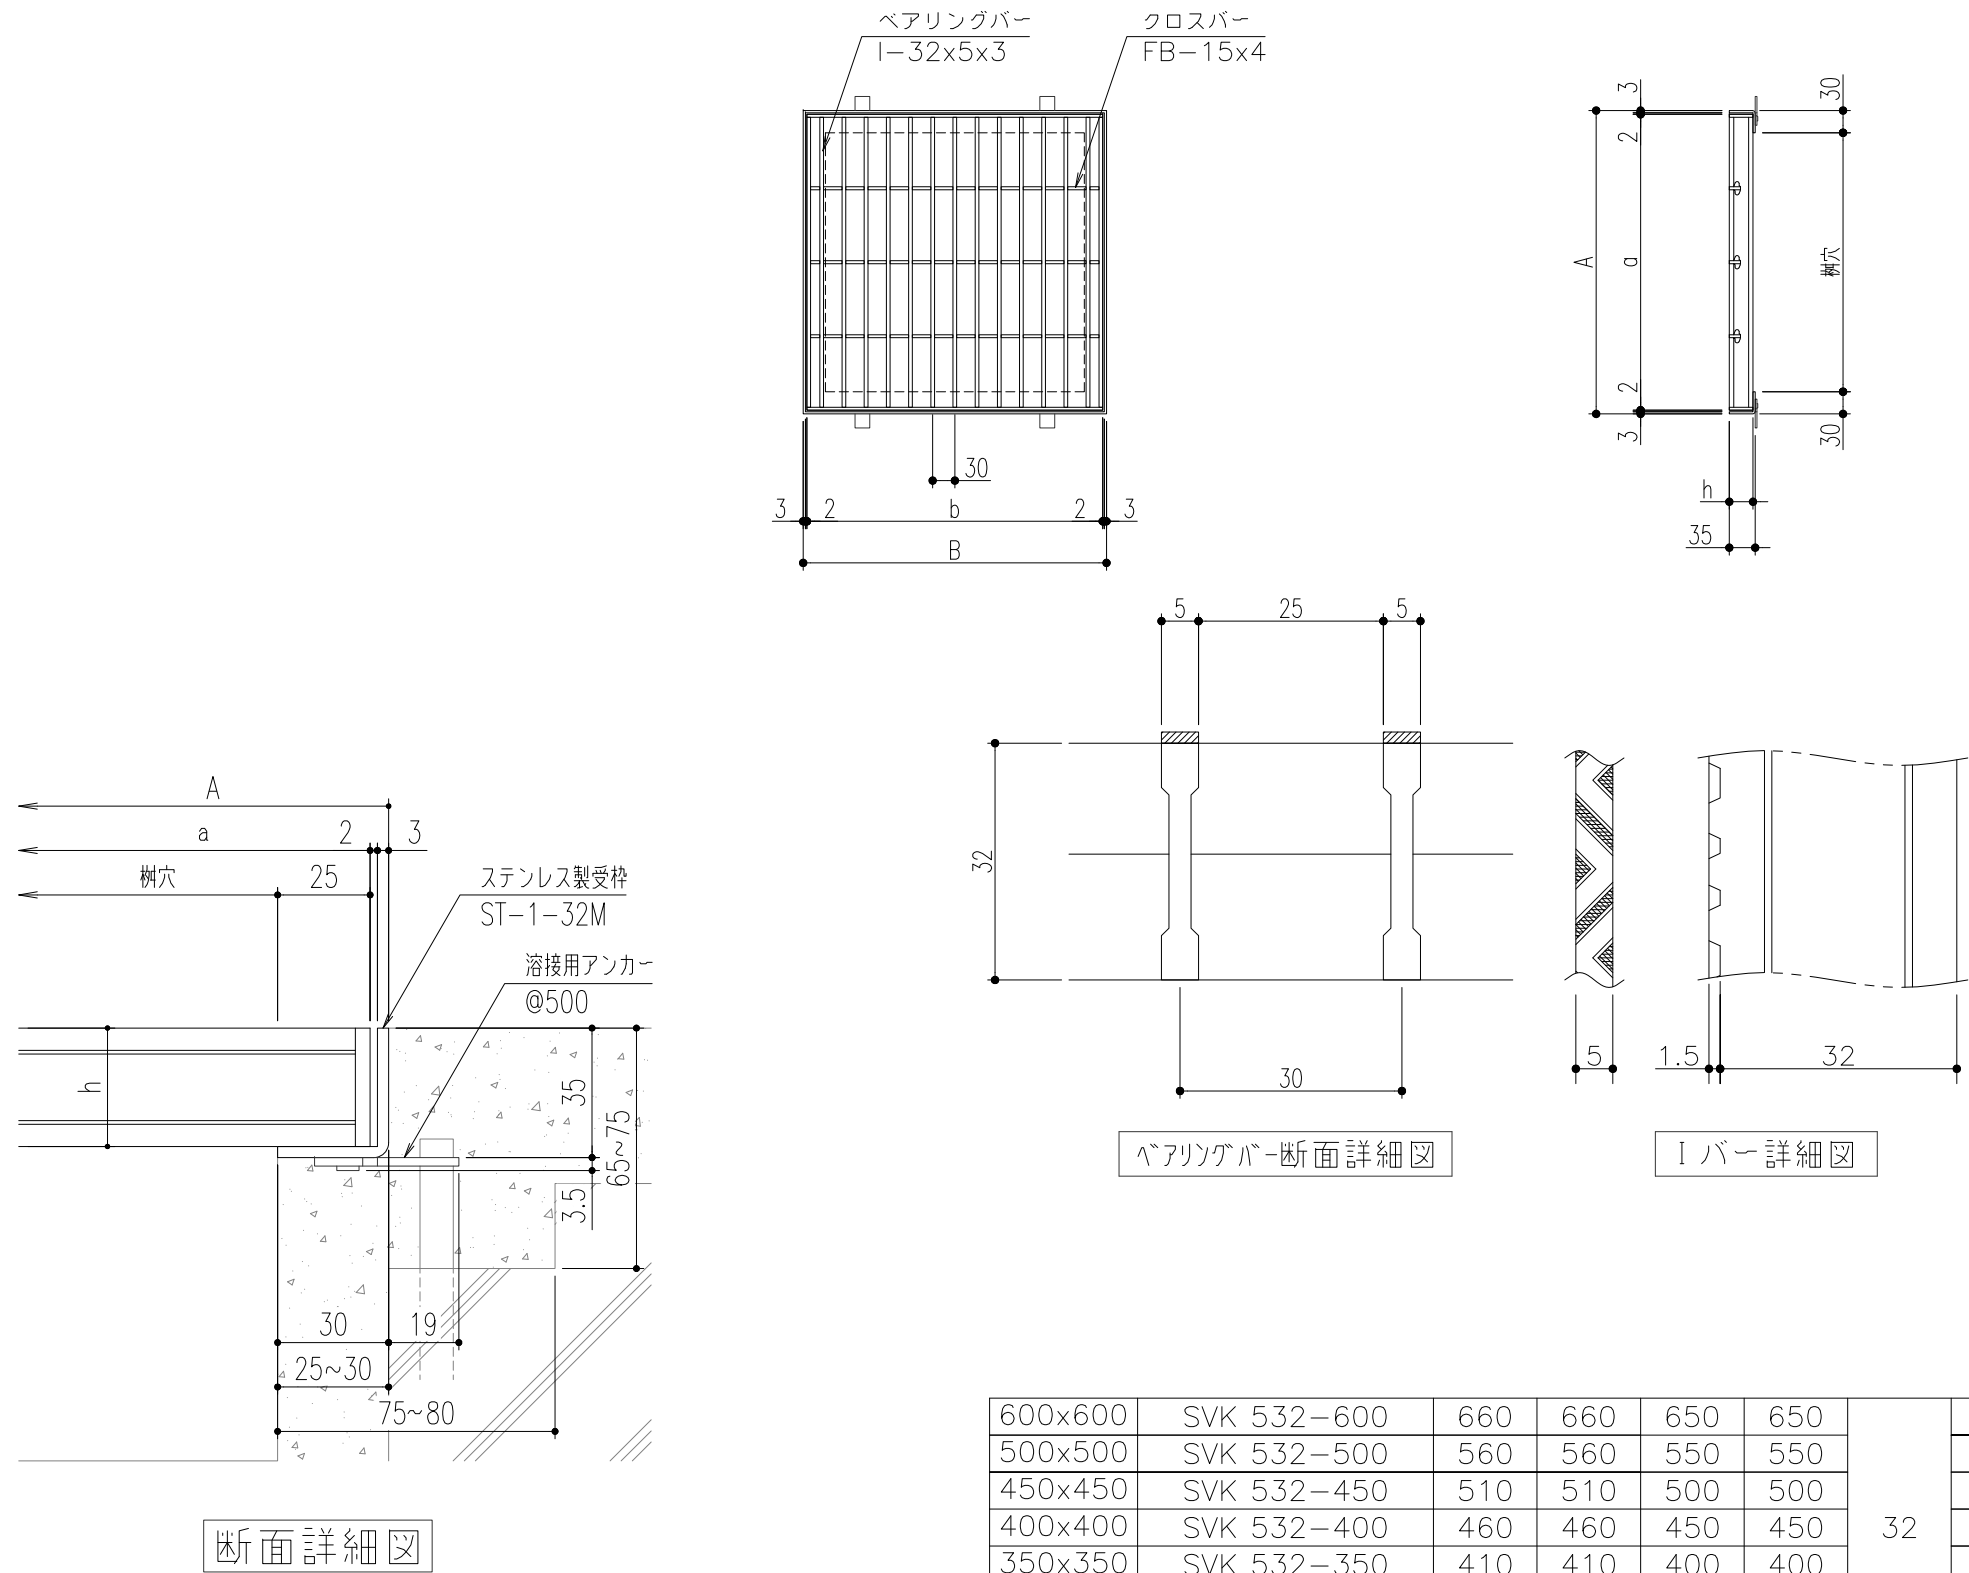

仕 様

ステンレス製グレーチング
(V型凹凸加工バー)
SVK 532 P=30
材質;SUS304(熱間圧延材)
表面処理;電解研磨仕上
ステンレス製受枠 ST-1-32M
材質;ステンレス型材(SUS304)
;アンカー-SPCC(黒染め)

600x600	SVK 532-600	660	660	650	650	32	6	17.7	歩道用	ST-1-32M
500x500	SVK 532-500	560	560	550	550		5	13	歩道用	
450x450	SVK 532-450	510	510	500	500		4	10.2	T-2	
400x400	SVK 532-400	460	460	450	450		4	8.3	T-2	
350x350	SVK 532-350	410	410	400	400		3	6.7	T-2	
300x300	SVK 532-300	360	360	350	350		3	5.3	T-2	
250x250	SVK 532-250	310	310	300	300		2	3.7	T-14	
樹穴	型式記号	B	A	b	a	h	クロスバー本数	質量(kg/枚)	適用荷重	適用受枠

△					第	担 当	年 月 日	尺 度	名 称	ステンレス製グレーチング		図 番	AD82040139-2
△	アンカー仕様変更	'23.6.1	後藤	近藤	三 角 法	製 図	伊藤	'04.4.20	-	品 名	本体; SVK532 P=30/受枠; ST-1-32M	株式会社 中部コーポレーション	
△	図面変更	'16.1.8	鄭	近藤		検 図	平野	〃					
記 号	変更内容・理由	年 月 日	担 当	承 認		承 認	川瀬	〃					

特記事項。。。指示なき製作基準は製品規格による。