
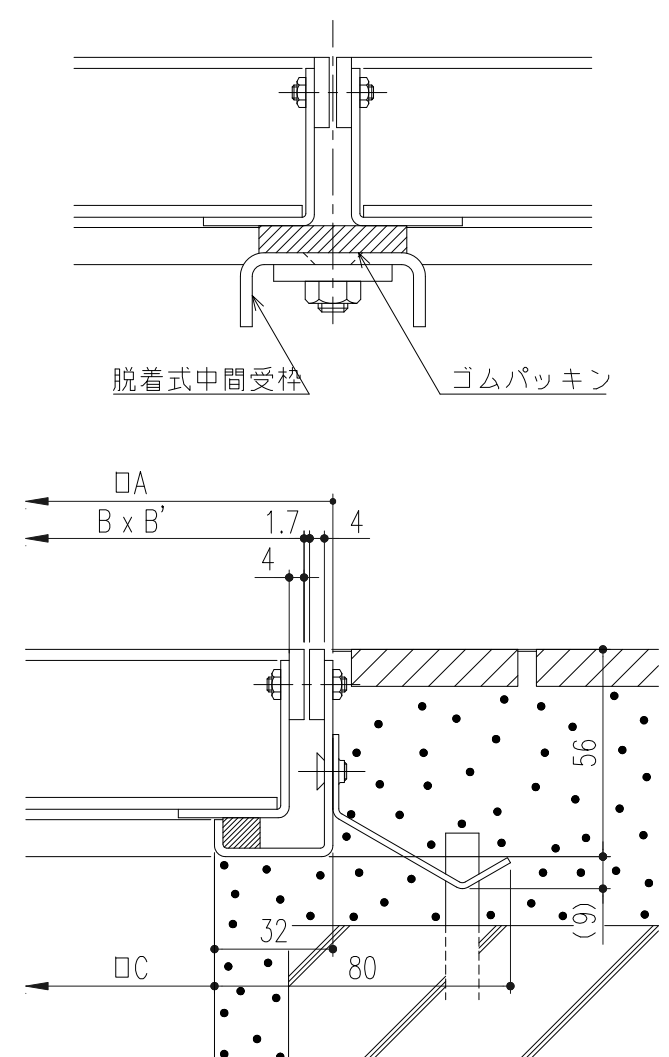
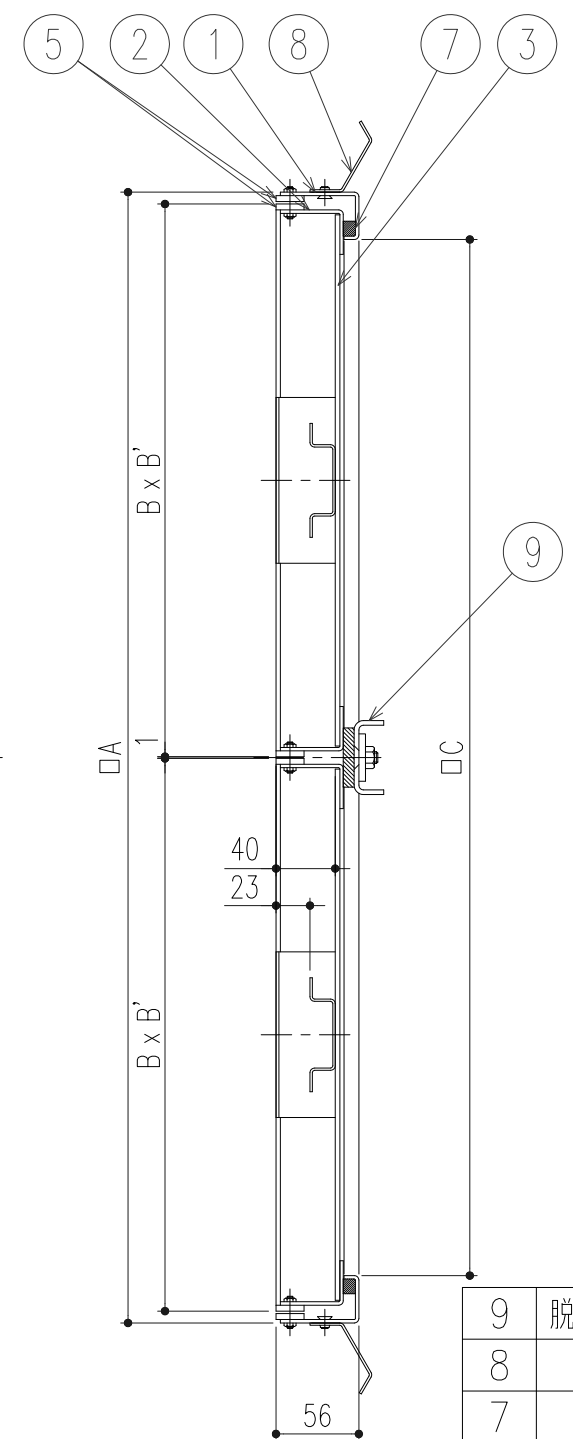


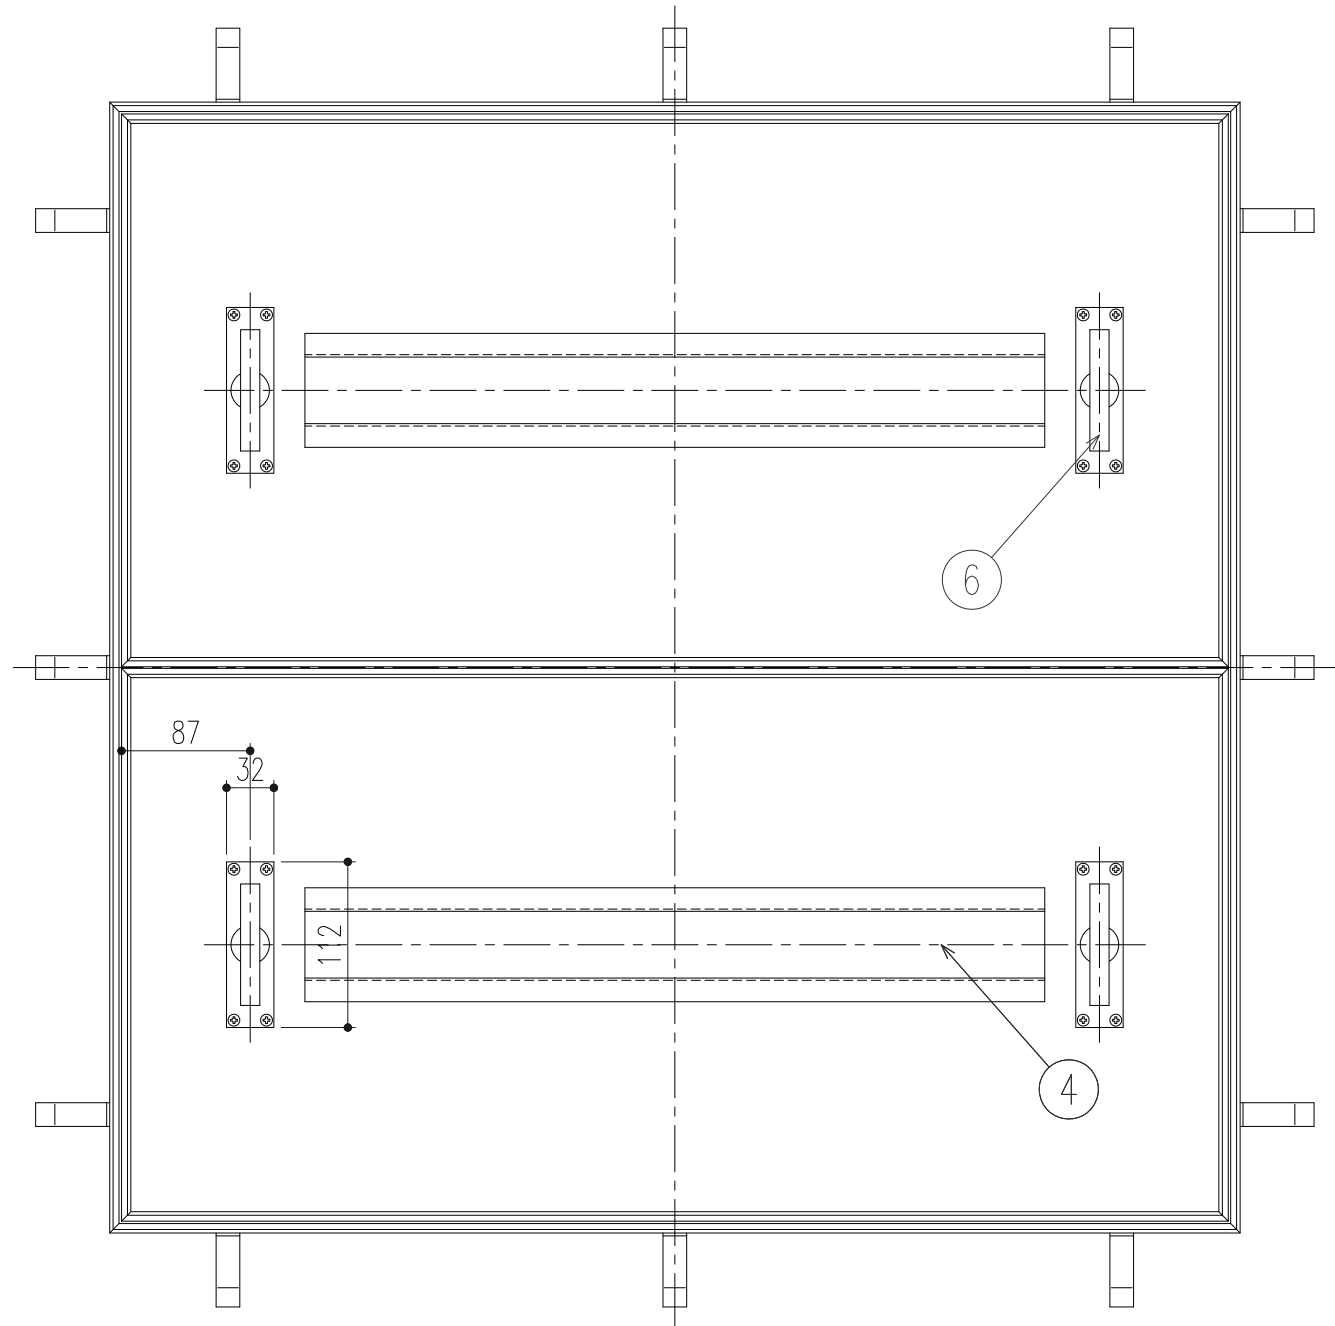

900	914	448.5x898	850
750	764	373.5x748	700
呼称	A	B x B'	C

9	脱着式中間受枠	SS400	1	鉛丹色プライマー仕上
8	アンカー	SS400	12	ユニクロメッキ
7	パッキン	コーティングスポンジ	一式	
6	取 手	SUS304	4	SUS304+SS400
5	目 地	SUS304	一式	
4	補 強 材	SS400	2	鉛丹色プライマー仕上
3	底 板	SS400	2	鉛丹色プライマー仕上
2	内 枠	SS400	2	鉛丹色プライマー仕上
1	外 枠	SS400	1	鉛丹色プライマー仕上
品番	品 名	材 質	数量	備 考

△					第	製 図	担 当	年 月 日	尺 度	名 称		図 番	AP22020024
△					三	検 図	李	'16.2.24	1/5	品 名	ステンレス目地鋼板製フローアハッチ（モルタル用）		
△					角	承 認	李	〃			MSUSM 750・900		
記 号	変更内容・理由	年 月 日	担 当	承 認	法	承 認	荒木	'16.2.24				株式会社 中部コーポレーション	

特記事項・・・指示なき製作基準は製品規格による。