



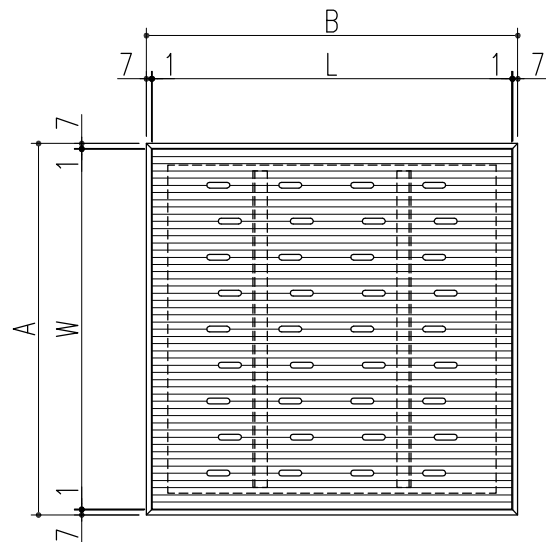

平面詳細図 S=1/10

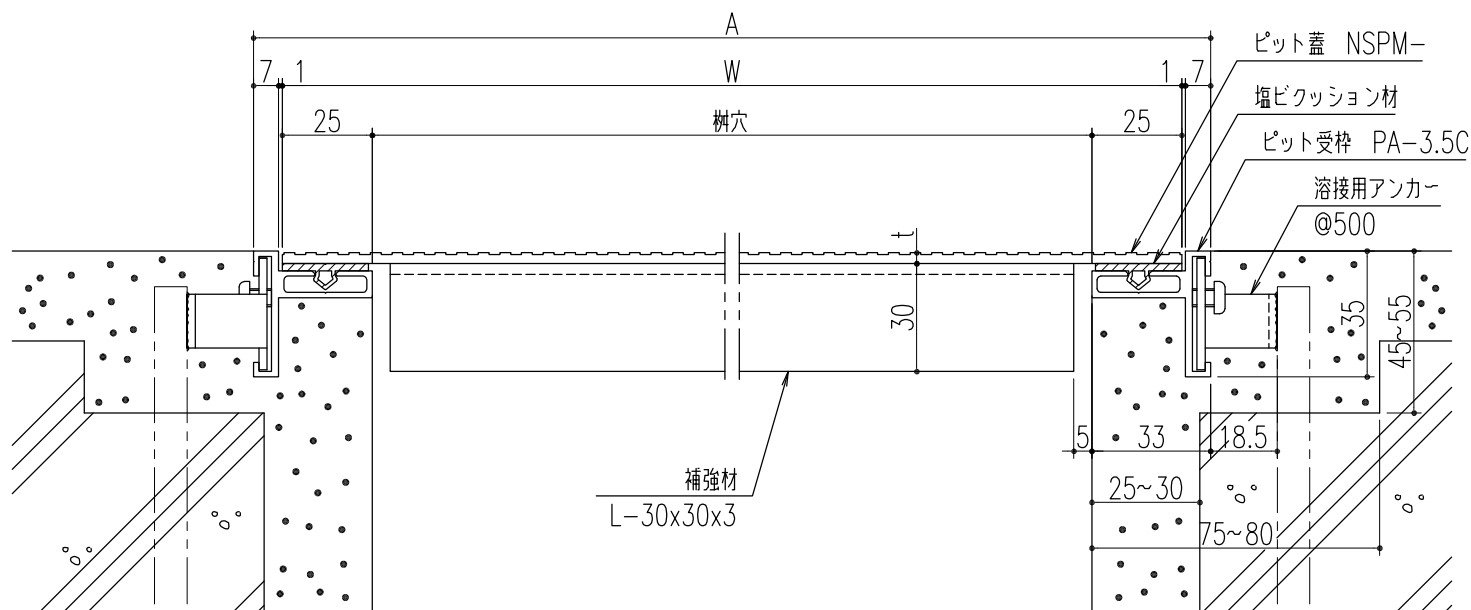


断面詳細図 S=1/2


仕 様

ステンレス製排水用蓋
NSPM-
材質;ステンレスプレート
(SUS304-ステンレス圧延材)

アルミ製ピット受枠 PA-3.5C
材質;硬質アルミ押出型材
(A6063S-T5)
;クッション材-塩ビ系ゴム
;アンカー-SGHC

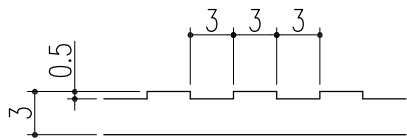

蓋 断面詳細図

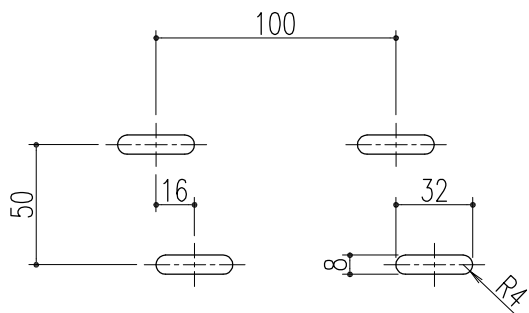

排水穴形状

※ サイズにより排水穴数が変わります。
※ 補強材が付きます。

450x450	NSPM-450	516	516	500	500	3	4 x 9	6.9	PA-3.5C
400x400	NSPM-400	466	466	450	450		4 x 8	5.7	
350x350	NSPM-350	416	416	400	400		3 x 7	4.6	
300x300	NSPM-300	366	366	350	350		3 x 6	3.6	
樹穴	型 式 記 号	B	A	L	W	t	排水穴数 (横x縦)	質量 (kg/枚)	適用受枠

△					第三 角 法	担 当	年 月 日	尺 度	名 称		図 番	AH32030048
△						製 図	黒田	'08.3. 1	品 名	本体 NSPM- / 受枠 PA-3.5C	株式会社 中部コーポレーション	
△						検 図	黒田	〃				
記 号	変更内容・理由	年 月 日	担 当	承 認		承 認	川瀬	' 08. 3. 1				

特記事項・・・指示なき製作基準は製品規格による。